


ZAKŁAD		USŁUG PRECYZ.,ELEKTROTECH.,ELEKTRON. I USŁUG POMOCNICZYCH W BUDOWNICTWIE		Jan Makowski	19-400 Olecko ul.Batorego 21/4
Nazwa obiektu: Projekt ochrony bioróżnorodności fauny i flory w zakresie remontu i modernizacji ścieżki dydaktycznej zw. "Wiewiórcza Ścieżka"					
Adres obiektu: m. Olecko, obręb Olecko 2 I Możne, działka nr 1313, 7, 11 12, 15, 16, 21/5, 28/1, 28/2, 28/5, 428/3, 1554, 430/1, 433, 434/45, 877/7, 1188/112, 1315/1, 1321, 1317, 3025, 3022/5, 1314/3, 3022/4, 293/439, 8, 5/19, 3/1, 50/4, 50/5, 272/2, 305, 887/5, 907/9, 1318					
Projektant b. architektoniczna: mgr inż. arch. Sylwia Wnuk nr upr. B-PDOKK/139/09/2010		Projektant b. drogowy: mgr inż. Grażyna Wandzioch nr upr. SUW-118/89		Opracował b. drogowy: mgr inż. Katarzyna Wandzioch	
Skala: 1:500	Branża: architektura	Nazwa rysunku: PROJEKT ZAGOSPODAROWANIA TERENU			Data: 07.2016. Nr arkusza: 21

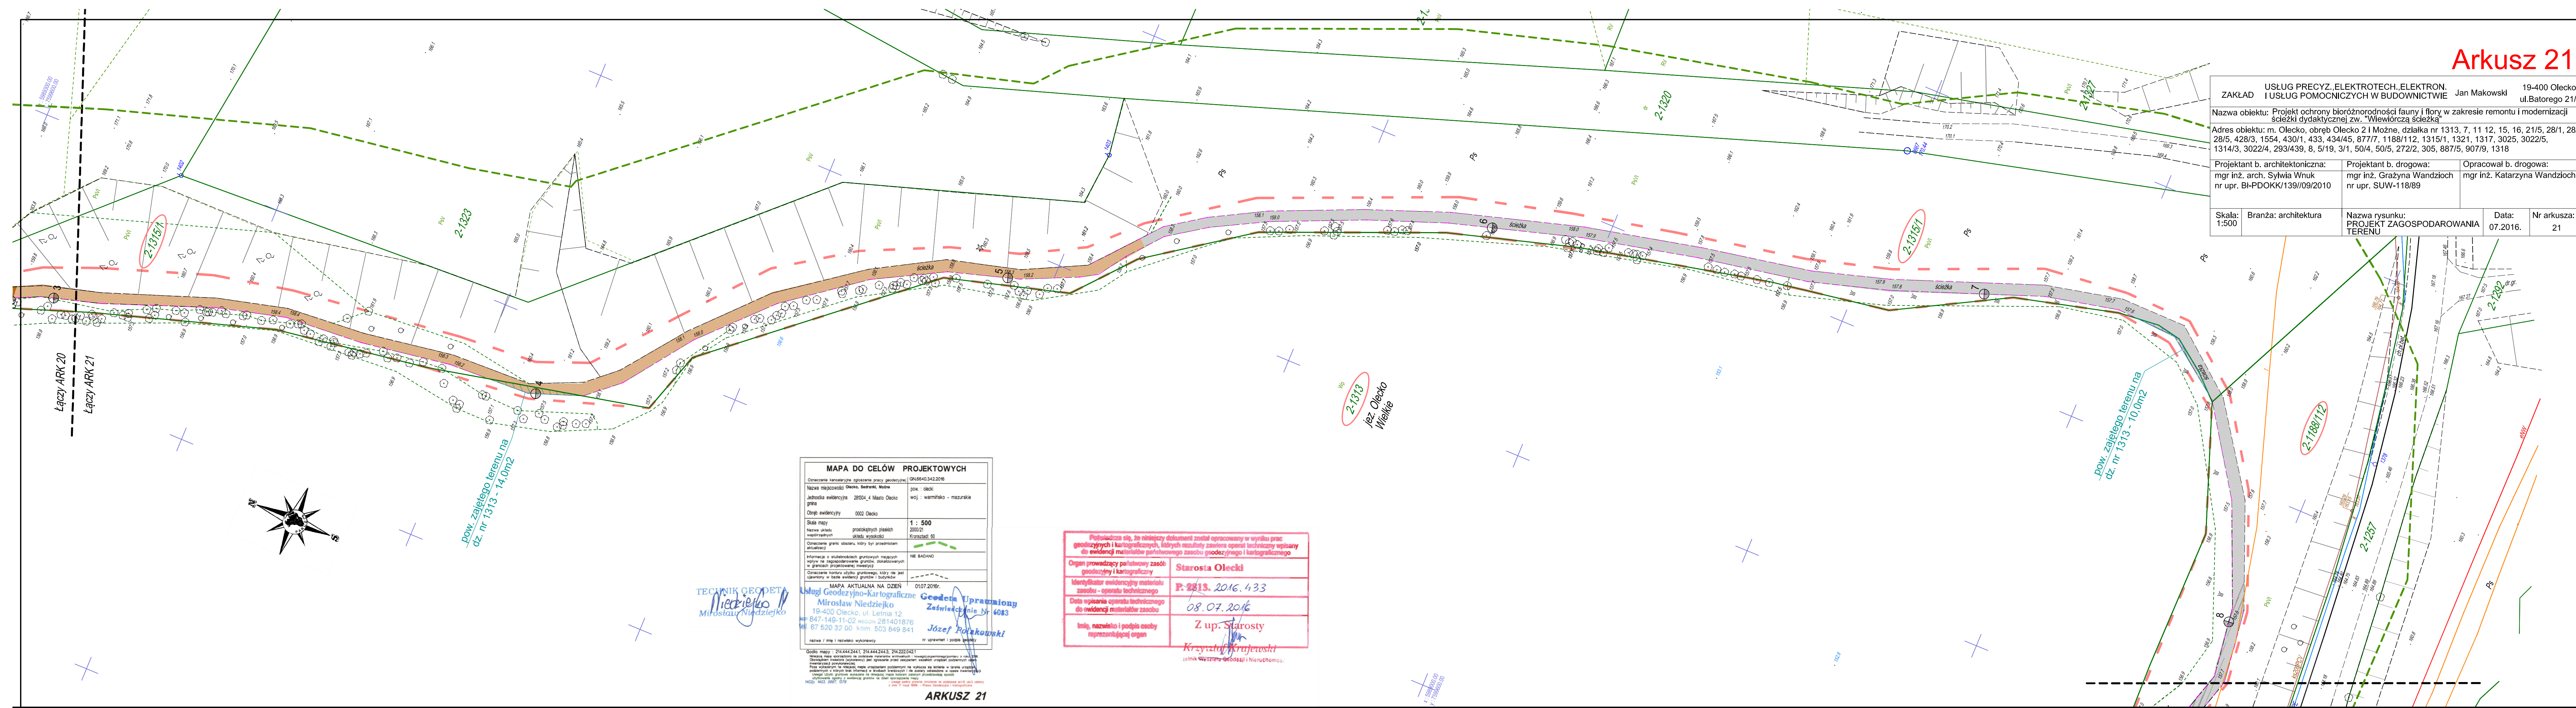

MAPA DO CELÓW PROJEKTOWYCH	
Gorące hanelaryne zgłoszenie pracy geodezyjnej:	GN6640.342.2016
Nazwa miejscowości: Olecko, Sejmowa, Mała	pow.: olecki
Jednostka ewidencyjna: 281504_4 Msto Olecko	woj.: warmińskie - mazurskie
gmina:	
Opis ewidencyjny: 0002 Olecko	
Skala mapy:	1 : 500
Nazwa układu współrzędnych:	2000/21
Oznaczenie granic obszaru, który był przedmiotem badania:	Konstancja 80
Informacje o służebnościach gruntowych mających wpływ na zagospodarowanie gruntów, zaktualizowanych w granicach projektowanej inwestycji:	NIE BADANO
Oznaczenie konturu użytku gruntowego, który nie jest uwzględniony w bazie ewidencyjnej i budowlanej:	
MAPA AKTUALNA NA DZIEŃ 01.07.2016r.	
Usługi Geodezyjno-Kartograficzne Geodeta Uprawniony	
Mirosław Niedziętko	
19-400 Olecko, ul. Leśna 12	
847-149-11-02 telefon 281401876	
87 520 32 00 kom. 503 849 841	
Józef Polkowski	
nr uprawnień i podpis osoby	

Pozwiera się, że niniejszy dokument został opracowany w wyniku prac geodezyjnych i kartograficznych, których rezultaty zawiera operat techniczny wpisany do ewidencji materiałów państwowego zasobu geodezyjnego i kartograficznego	
Organ prowadzący państwowy zasób geodezyjny i kartograficzny	Starosta Olecki
Identyfikator ewidencyjny materiału zasobu - operat techniczny	P: 2813. 2016. 433
Data wpisania operatu technicznego do ewidencji materiałów zasobu	08.07.2016
Imię, nazwisko i podpis osoby reprezentującej organ	Z up. Starosty
Krzysztof Krajewski	
złotnik, geodeta i nieruchomości	