Arkusz 18

ZAKŁAD	USŁUG PRECYZ.,ELEKTROTECH.,ELEKTRON. I USŁUG POMOCNICZYCH W BUDOWNICTWIE	Jan Makowski	19-400 Olecko ul.Batorego 21/4

Nazwa obiektu: Projekt ochrony bioróżnorodności fauny i flory w zakresie remontu i modernizacji ścieżki dydaktycznej zw.: "Wiewiórcza ścieżka"

Adres obiektu: m. Olecko, obręb Olecko 2 i Możne, działka nr 1313, 7, 11 12, 15, 16, 21/5, 28/1, 28/2, 28/5, 428/3, 1554, 430/1, 433, 434/45, 877/7, 1188/112, 1315/1, 1321, 1317, 3025, 3022/5, 1314/3, 3022/4, 2934/39, 8, 519, 3/1, 50/4, 50/5, 2722/2, 305, 887/5, 907/9, 1318

Projektant b. architektoniczna:	Projektant b. drogowa:	Opracował b. drogowa:
mgr inż. arch. Sylwia Wnuk nr upr. BI-PDOKK/139//09/2010	mgr inż. Grażyna Wandzioch nr upr. SUW-118/89	mgr inż. Katarzyna Wandzioch
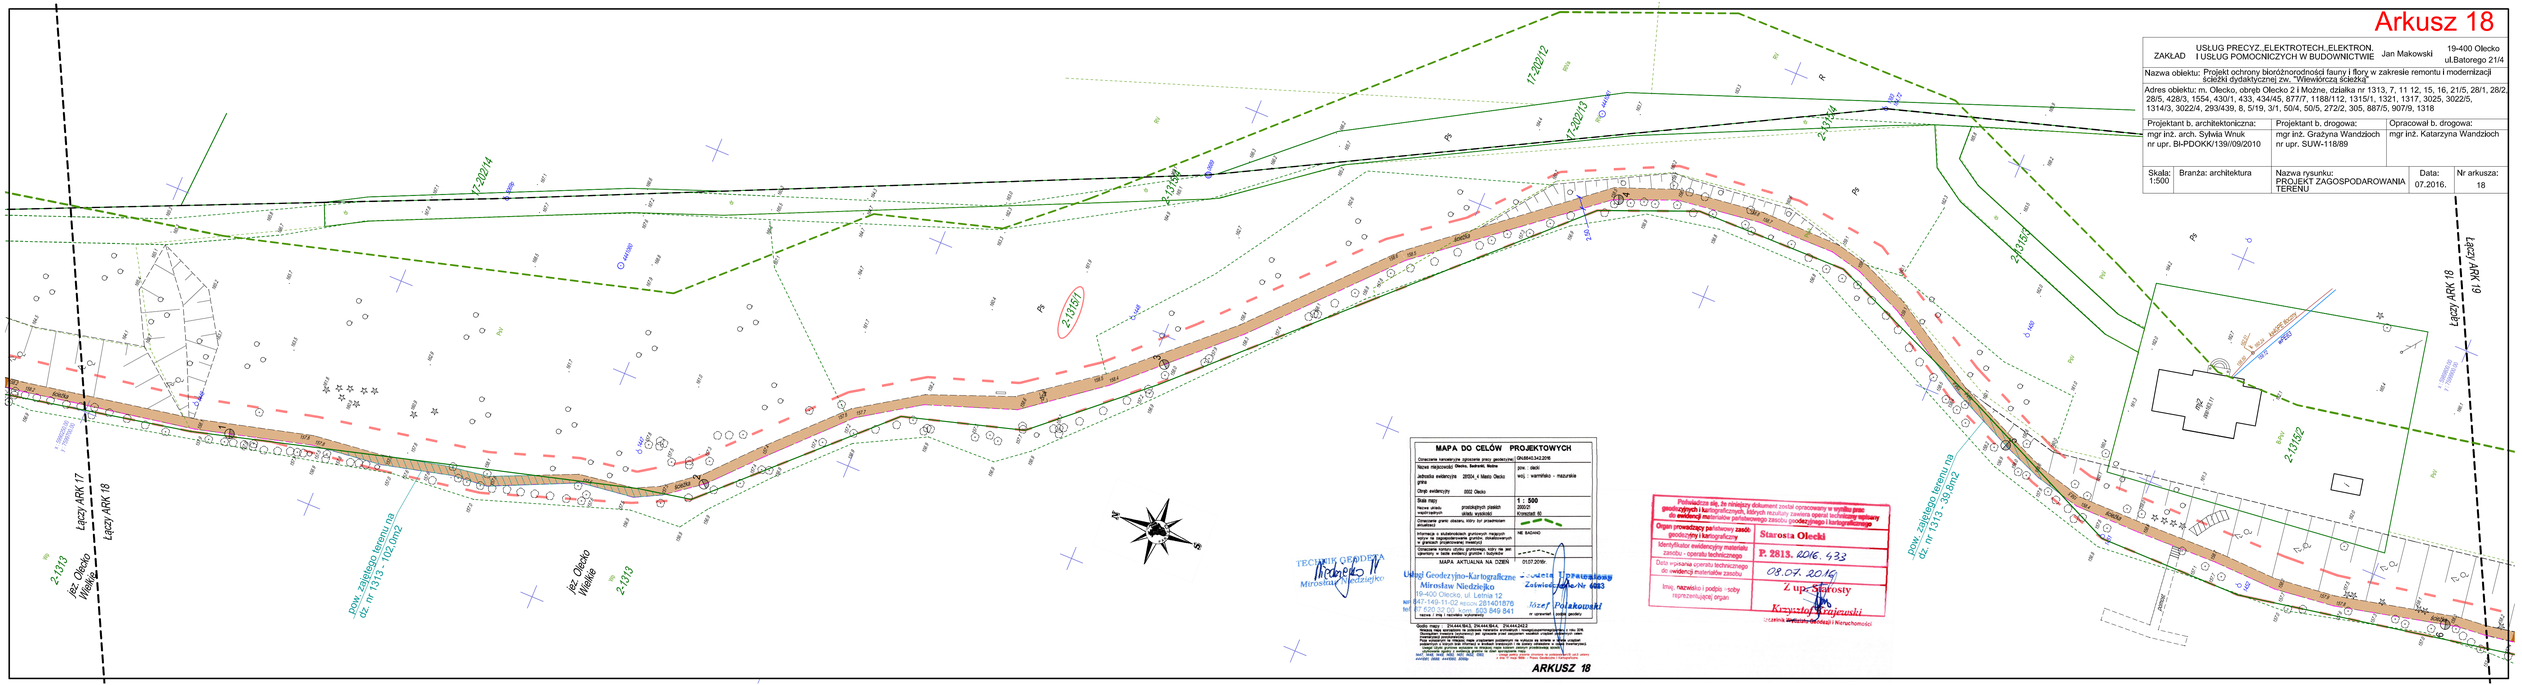
Skala: 1:500	Branża: architektura	Nazwa rysunku: PROJEKT ZAGOSPODAROWANIA TERENU	Data: 07.2016.	Nr arkusza: 18