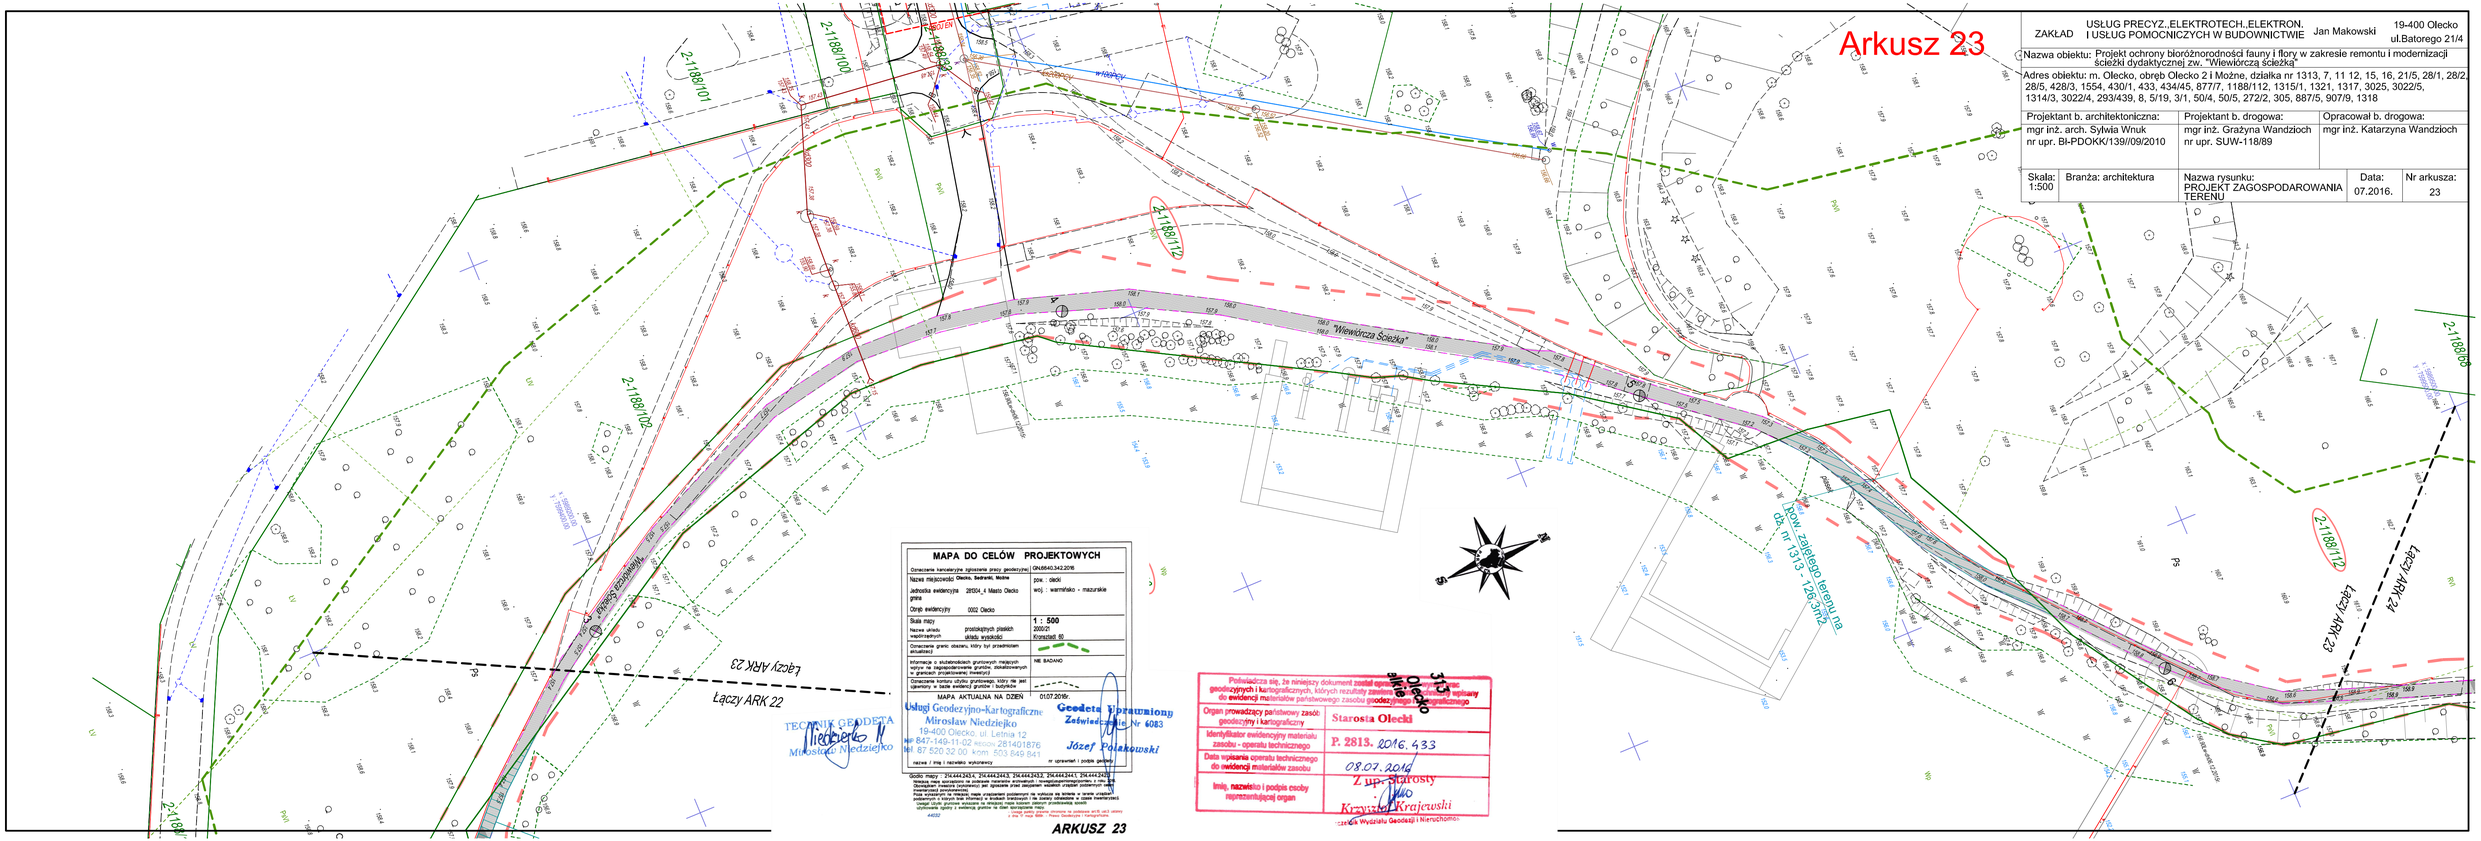
Arkusz 23
ZAKŁAD USŁUG PRECYZ.,ELEKTROTECH.,ELEKTRON. I USŁUG.POMOCNICZYCH W BUDOWNICTWIE Jan Makowski 19-400 Olecko ul.Batorego 21/4
Nazwa obiektu: Projekt ochrony bioróżnorodności fauny i flory w zakresie remontu i modernizacji ścieżki dydaktycznej zw.. "Wiewiórcza ścieżka"
Adres obiektu: m. Olecko, obręb Olecko 2 i Możne, działka nr 1313, 7, 11 12, 15, 16, 21/5, 28/1, 28/2, 28/5, 428/3, 1554, 430/1, 433, 434/45, 877/7, 1188/112, 1315/1, 1321, 1317, 3025, 3022/5, 1314/3, 3022/4, 293/439, 8, 5/19, 3/1, 50/4, 50/5, 272/2, 305, 887/5, 907/9, 1318
Projektant b. architektoniczna: mgr inż. arch. Sylwia Wnuk nr upr. BI-PDOKK/139//09/2010
Projektant b. drogowa: mgr inż. Grażyna Wandzioch nr upr. SUW-118/89
Opracował b. drogowa: mgr inż. Katarzyna Wandzioch
Skala: 1:500
Branża: architektura
Nazwa rysunku: PROJEKT ZAGOSPODAROWANIA TERENU
Data: 07.2016.
Nr arkusza: 23
"Wiewiórcza Ścieżka"
Łączy ARK 23
Łączy ARK 22
Łączy ARK 24
2-1188/101
2-1188/100
2-1188/102
2-1188/112
2-1188/99
2-1188/98
Granica zasięgu terenu na działce nr 1313 - 1,26 ha
MAPA DO CELÓW PROJEKTOWYCH
MAPA AKTUALNA NA DZIEŃ 01.07.2016r.
Usługi Geodezyjno-Kartograficzne Mirosław Niedziejko 19-400 Olecko ul. Lelma 12
Geodeta Uprawniony Zatwierdzenie Nr 6083 Józef Polakowski
TECHNIK GEODETA Mirosław Niedziejko
ARKUSZ 23
Olecko 31.3
Starosta Olecki
P. 2813. 2016. 433
08.07.2016
Z up. Starosty Krzysztof Krajewski