Arkusz 3

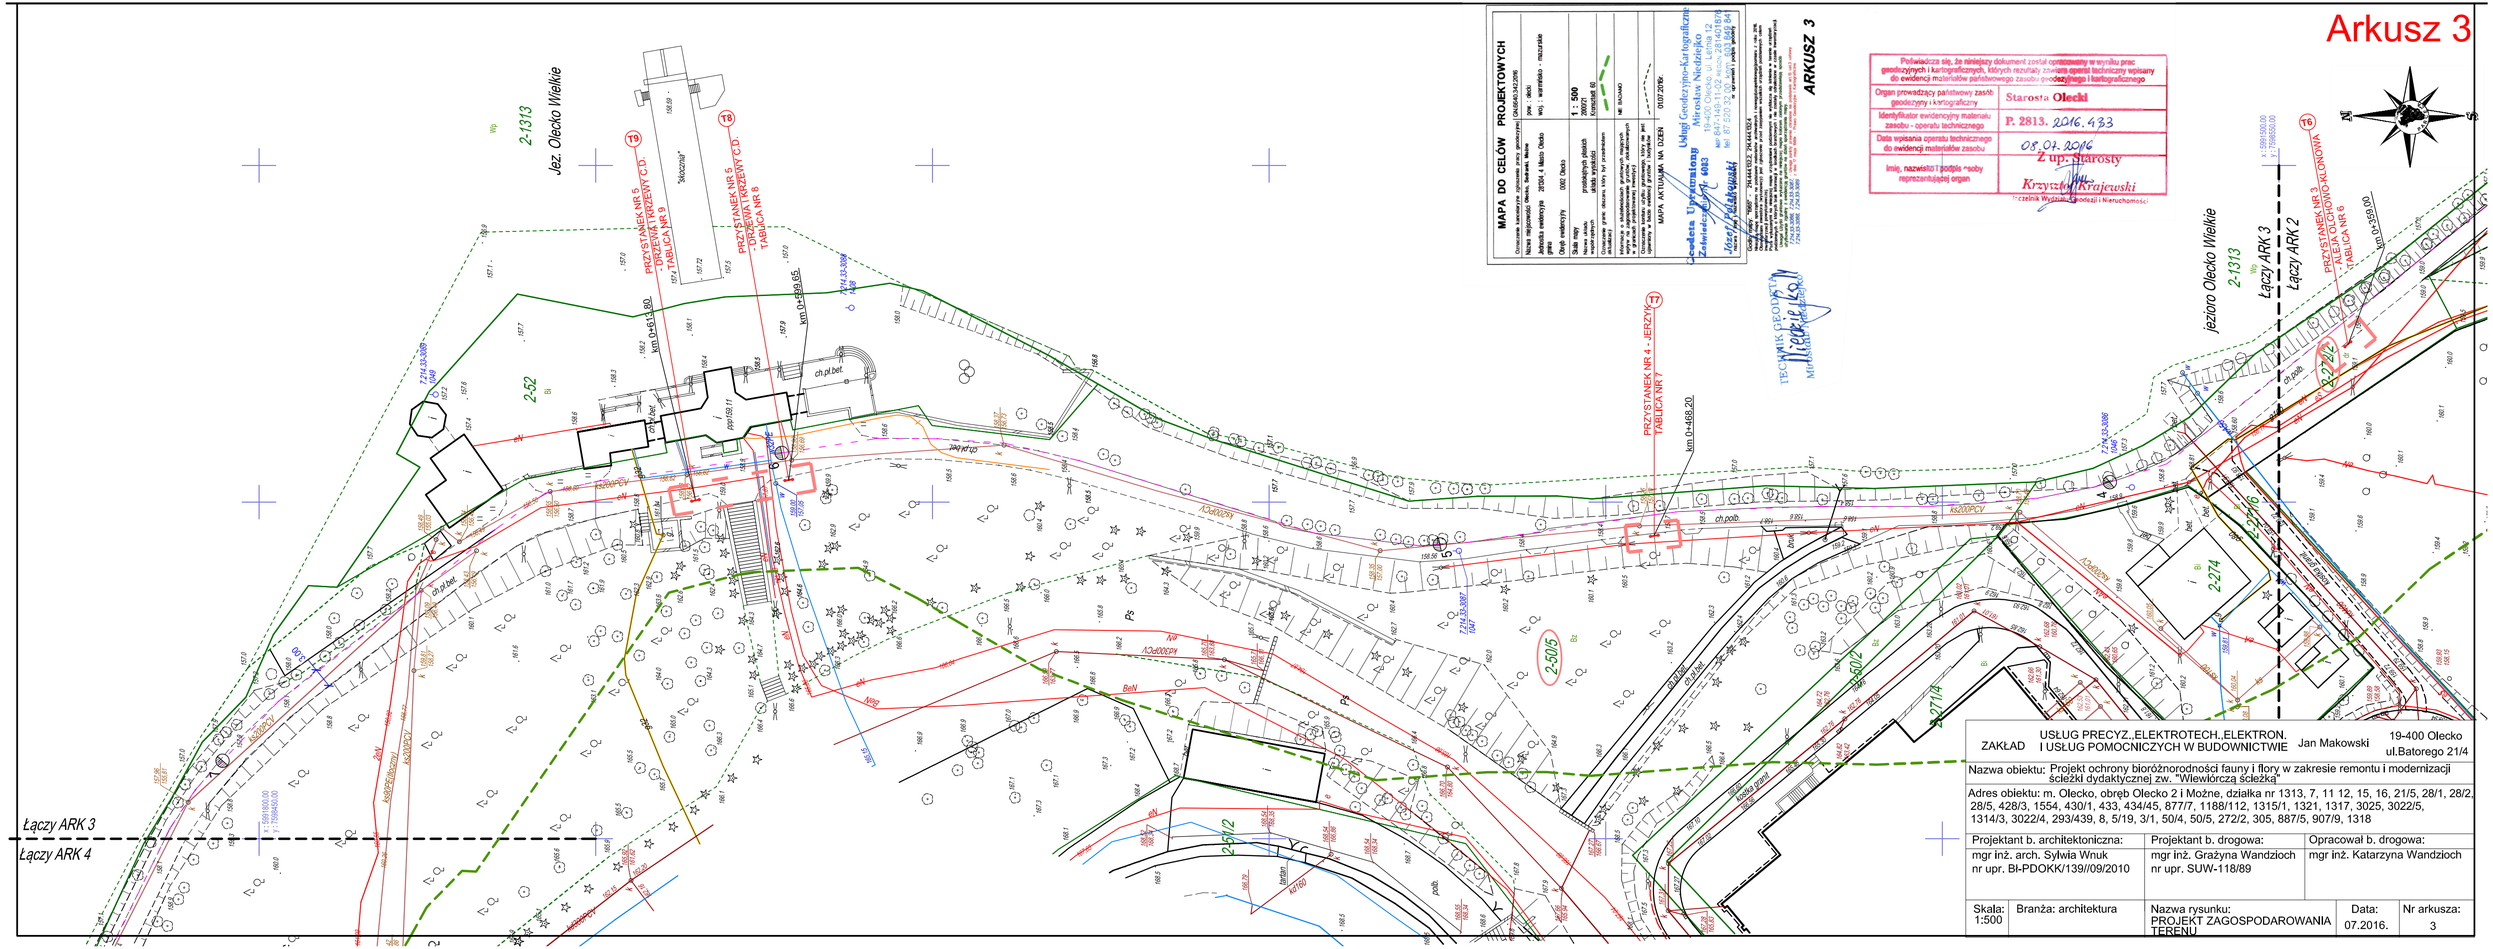
MAPA DO CELÓW PROJEKTOWYCH
Oznaczenie sprawozdania: zgłoszenie pracy geodezyjnej GN.6640.342.2016
Nazwa miejscowości: Olecko, Jez. Olecko Małe
Nazwa ewidencyjna: 281604_4 Miasto Olecko
gmina
Obręb ewidencyjny: 0002 Olecko
Skala mapy: 1 : 500
Rodzaj mapy: zasadnicza
Oznaczenie granic obszaru, który był przedmiotem pomiaru: granice obszaru wyróżniono
Informacje o okolicznościach, przyczynach i wpływie na dokładność wykonania pomiaru, niedokładnościach: brak
Oznaczenie mapy, użytej do opracowania projektu: MAPA ZASADNICZA, WM, DZIERŻ
01.07.2016r.
Usługi Geodezyjno-Kartograficzne
Mirosław Niedziejko
19-400 Olecko, ul. Zielona 4083
tel. 87 520 32 84, 606 847 114, NIP 847-149-11-02, REGON 280140787
Geodeta Uprawniony
Zatwierdzam dnia 07.07.2016
Jazef Krajewski
ARKUSZ 3
Poświadcza się, że niniejszy dokument został opracowany w wyniku prac geodezyjnych i kartograficznych, których rezultaty zostały oddane technicznej wpisany do ewidencji materiałów państwowego zasobu geodezyjnego i kartograficznego
Organ prowadzący państwowy zasób geodezyjny i kartograficzny: Starosta Olecki
Identyfikator ewidencyjny materiału zasobu - operatu technicznego: P. 2813. 2016.433
Data wpisania operatu technicznego do ewidencji materiałów zasobu: 08.01.2016
Imię, nazwisko i podpis osoby reprezentującej organ: Z up. Starosty Krzysztof Krajewski Kierownik Wydziału Geodezji i Nieruchomości
Jez. Olecko Wielkie
jezioro Olecko Wielkie
Łączy ARK 2
Łączy ARK 3
Łączy ARK 4
PRZYSTANEK NR 5 DROGOWA TRZEWY C.D. TABLICA NR 9
PRZYSTANEK NR 5 DROGOWA TRZEWY C.D. TABLICA NR 8
PRZYSTANEK NR 4 - JERZYSY TABLICA NR 7
PRZYSTANEK NR 3 ALEJA OLCHOWOKLONOWA TABLICA NR 6
km 0+468.20
km 0+513.90
km 0+569.00
km 0+599.65
ch.pł.bet.
ch.pob.
ks200PCV
ZAKŁAD USŁUG PRECYZ.,ELEKTROTECH.,ELEKTRON. I USŁUG POMOCNICZYCH W BUDOWNICTWIE Jan Makowski 19-400 Olecko ul.Batorego 21/4
Nazwa obiektu: Projekt ochrony bioróżnorodności fauny i flory w zakresie remontu i modernizacji ścieżki dydaktycznej zw. "Wlewiórczą ścieżką"
Adres obiektu: m. Olecko, obręb Olecko 2 i Można, działka nr 1313, 7, 11 12, 15, 16, 21/5, 28/1, 28/2, 28/5, 428/3, 1554, 430/1, 433, 434/45, 877/7, 1188/112, 1315/1, 1321, 1317, 3025, 3022/5, 1314/3, 3022/4, 293/439, 8, 5/19, 3/1, 50/4, 50/5, 272/2, 305, 887/5, 907/9, 1318
Projektant b. architektoniczna: mgr inż. arch. Sylwia Wnuk nr upr. BI-PDOKK/139//09/2010
Projektant b. drogowa: mgr inż. Grażyna Wandzioch nr upr. SUW-118/89
Opracował b. drogowa: mgr inż. Katarzyna Wandzioch
Skala: 1:500
Branża: architektura
Nazwa rysunku: PROJEKT ZAGOSPODAROWANIA TERENU
Data: 07.2016.
Nr arkusza: 3