

**MAPA SYT.-WYS.**  
działek od 300/2 do 343/2

Obręb : 0011 Jaski (zakład SILVAN)  
Gmina : 04 5 Olecko  
Powiat : 13 olecki  
Woj : 28 warmińsko - mazurskie

Skala 1 : 500

MAPA DO CELÓW PROJEKTOWYCH  
Aktualna na dzień 10.10.2018r.


Nr kanc: GN.6640.759.2018 Nr ks.rob: 129/2018

Godło mapy: "1965" 214.444.123, 214.444.124  
214.444.171, 214.444.172

układ współrzędnych 2000 południk 21  
poziom odniesienia Kronsztadt '86

Niniejszą mapę sporządzono na podstawie materiałów archiwalnych i nowego (zapełnionego) pomiaru z roku 2018.  
Obowiązkiem inwestora (wykonawcy) jest zgłoszenie przed zasypaniem wszelkich urządzeń podziemnych celem inwentaryzacji powykonawczej.  
Pozza wykazanymi na niniejszej mapie urządzeniami podziemnymi nie wyklucza się ich istnienia w terenie urządzeń podziemnych o których brak informacji w źródłach branżowych i nie zostały odnotowane w czasie inwentaryzacji.

Szkieł orientacyjny  
Skala 1 : 25000

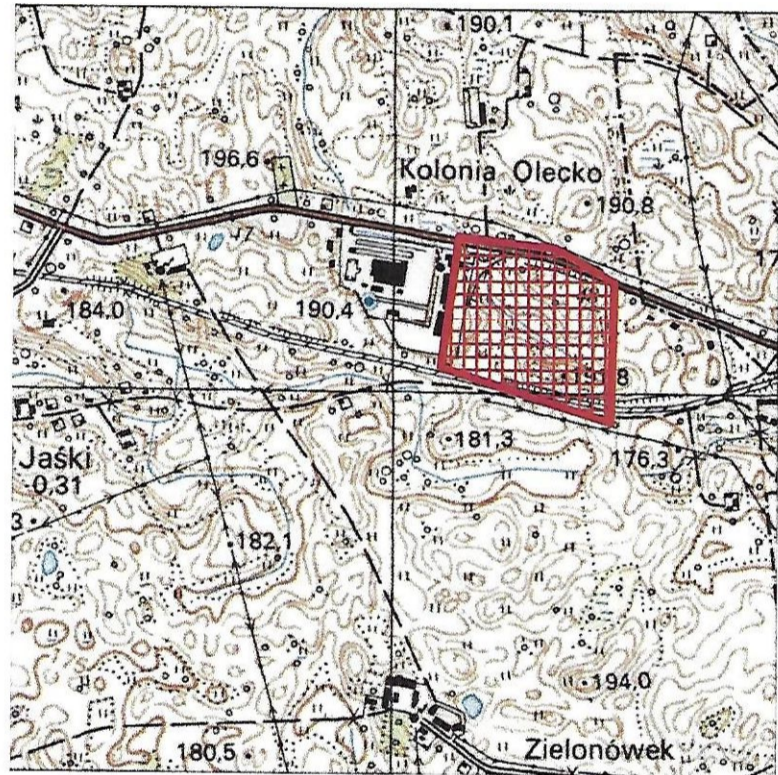

Uwaga! Użytki gruntowe wykazane na niniejszej mapie kolorem zielonym przedstawiają sposób użytkowania zgodny z ewidencją gruntów na dzień sporządzenia mapy.  
Informacje o skutkach gruntowych mających wpływ na zagospodarowanie gruntów zlokalizowanych w granicach projektowanej inwestycji - po badaniu nie stwierdzono.  
Oznaczenie granic obszaru, który był przedmiotem aktualizacji.



Wykonał geodeta P. Krasowski

GEODETA

inż. Paweł Krasowski

Sprawdził geodeta C. Krasowski

GEODETA UPRAWNIONY

Zaśw. GUGiK Nr 2199


mgr inż. Czesław Krasowski

Poziw doza się zgodność nawiązania linii z frezów materiału planistycznego zasobu geodezyjnego i kartograficznego.	
Organ prowadzący państwowy zasób geodezyjny i kartograficzny	
Nazwa materiału	opis techniczny
Identyfikator projektu	P. 0313. 2018. 696
Data wydania	12.10.2018
<b>INSPEKTOR</b>	
Katarzyna Smokowska	

**LEGENDA:**

	- BUDYNEK HALI
	LINIA ROZGRANICZAJĄCA TEREN INWESTYCJI
	GRANICE WŁASNOŚCI
	NAWIERZCHNIA UTWARDZONA
	WEJŚCIA GŁÓWNE I POMOCNICZE
	NIEPRZEKRACZALNA LINIA ZABUDOWY

**Projekt zagospodarowania terenu**  
**BUDOWA HALI PRODUKCYJNEJ**

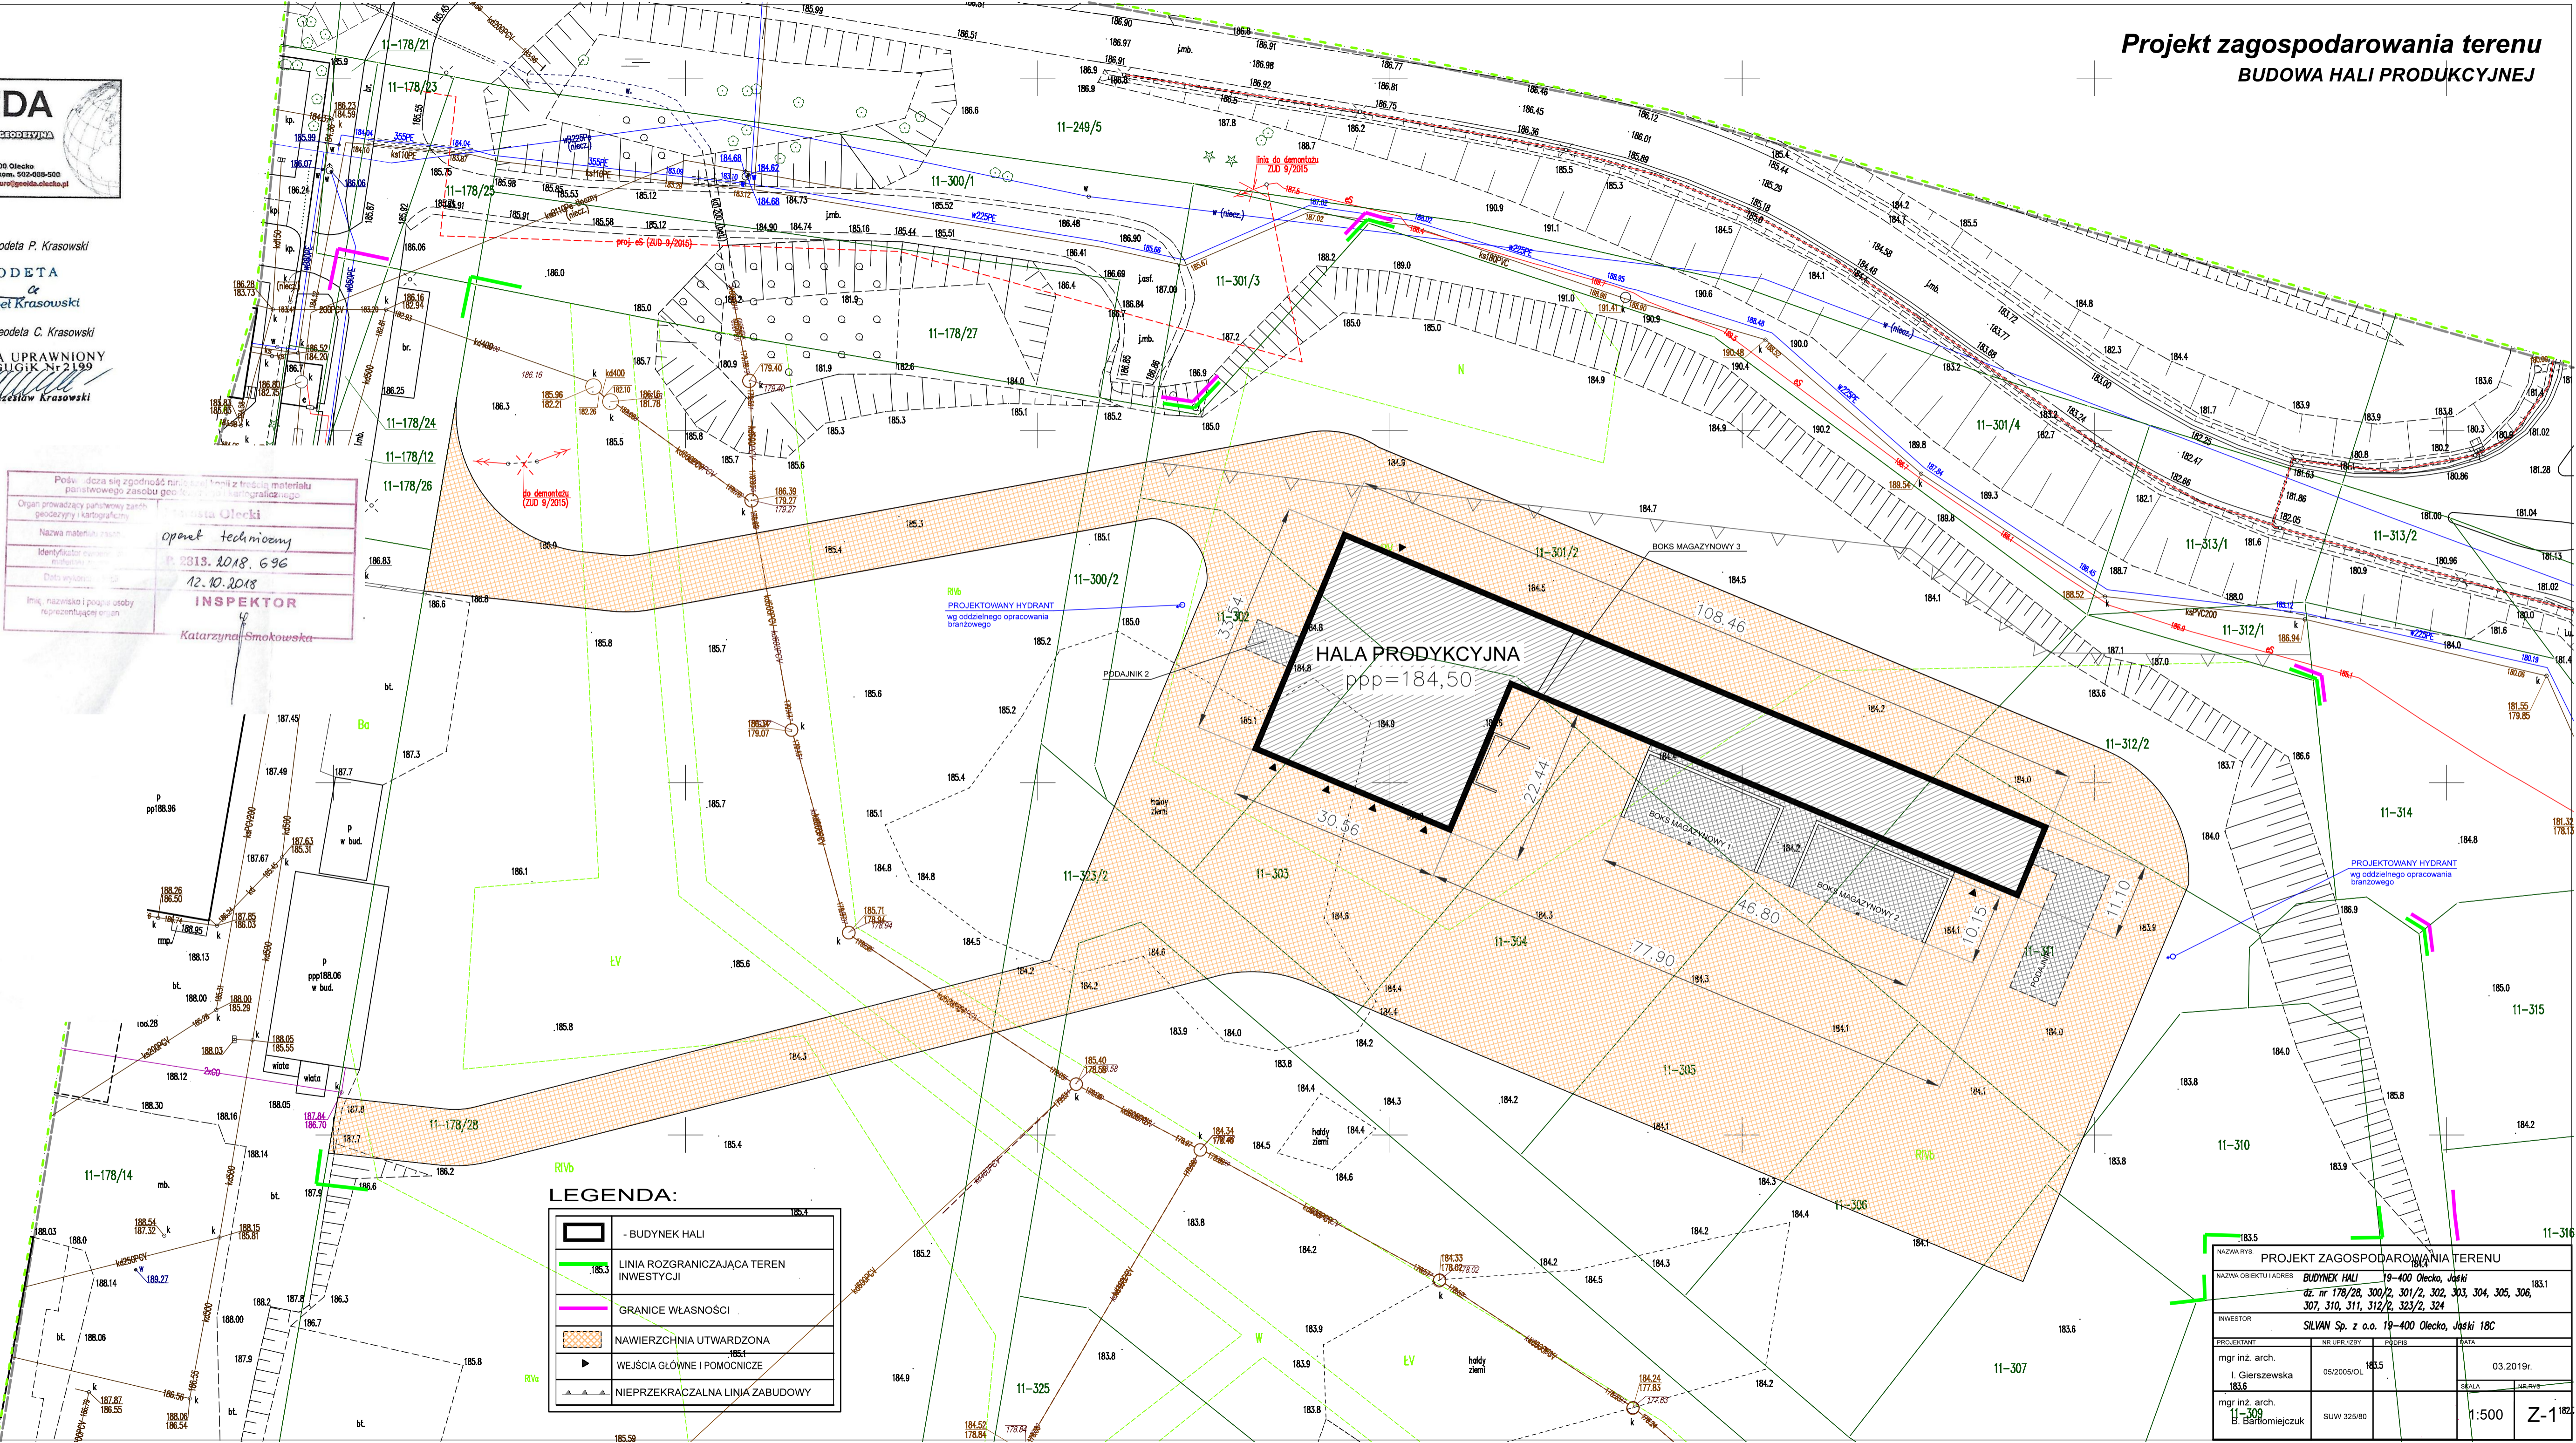

NAZWA RYSU: PROJEKT ZAGOSPODAROWANIA TERENU			
NAZWA OBIEKTU I ADRES: BUDYNEK HALI 19-400 Olecko, Jaski			
dz. nr 178/28, 300/2, 301/2, 302, 303, 304, 305, 306, 307, 310, 311, 312/2, 323/2, 324			
INWESTOR: SILVAN Sp. z o.o. 19-400 Olecko, Jaski 18C			
PROJEKTANT	NR LPR/ZJBY	PROPS	DATA
mgr inż. arch. I. Cierszewska 183.6	05/2009/OL	183.5	03.2019r.
mgr inż. arch. B. Bartłomiejczuk	SUW 325/80		
SKALA: 1:500			Z-1