

# ZMIANA MIEJSCOWEGO PLANU ZAGOSPODAROWANIA PRZESTRZENNEGO PN. "JAŚKI I"


Rysunek planu skala 1:1000  
1 cm = 10 m



## LEGENDA


- GRANICA OBSZARU OBJĘTEGO PLANEM
- NIEPRZEKRACZALNE LINIE ZABUDOWY
- LINIA ROZGRANICZAJĄCA TERENY O RÓŻNYM SPOSOBIE UŻYTKOWANIA
- MIN  
TEREN ZABUDOWY MIESZKANOWEJ JEDNORODZINNEJ
- RZ  
TEREN ROLNICZY
- ISTNIEJĄCA LINIA ELEKTROENERGETYCZNA NISKIEGO NAPIĘCIA
- STREFA OCHRONY KONSERWATORSKIEJ - CZĘŚCIOWEJ "B"

Wzrys ze Studium Uwarunkowań i Kierunków Zagospodarowania Przestrzennego Miasta i Gminy Olecko

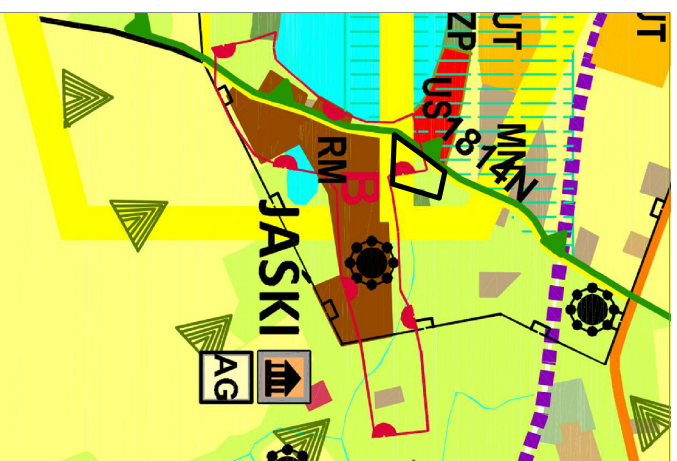

- ŁĄKI I PASTWISKA
- OBSZARY GŁÓWNE ROZWOJU FUNKCJI TURYSTYCZNEJ, REKREACJI I WYPOCZYWKU
- 1. STREFA OCHRONY KONSERWATORSKIEJ
- STREFA OCHRONY CZĘŚCIOWEJ - B
- Teren objęty opracowaniem

## KOPIA MAPY ZASADNICZEJ Obręb: Jaśki Skala 1:1000

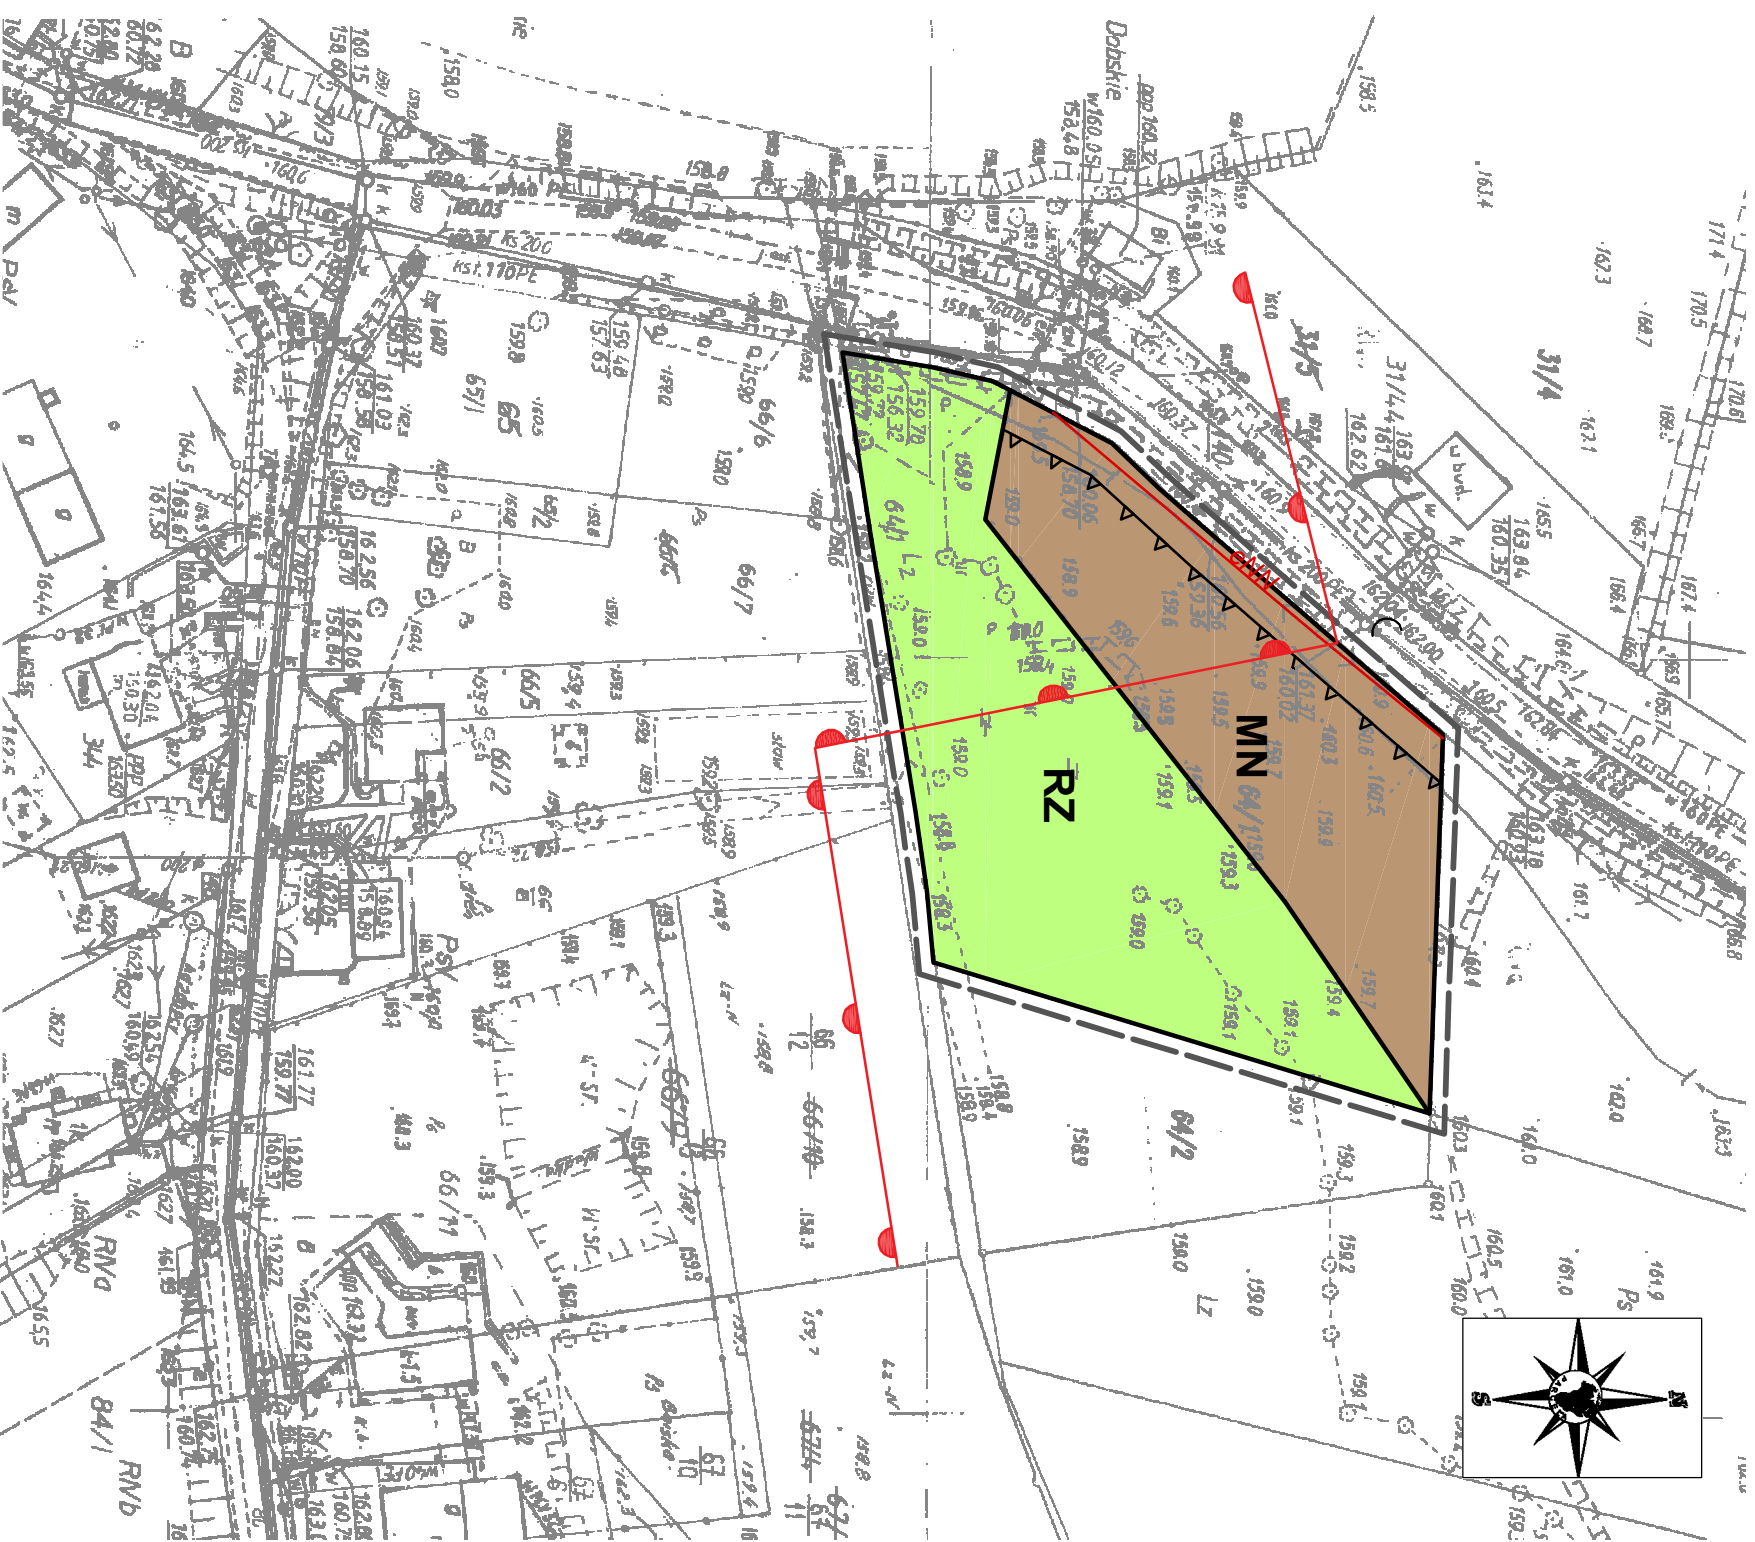

Podkreślenie służy zgodności nawiązującej kopii z treścią materiału państwowego zasobu geodezyjnego i kartograficznego

Organ prowadzący państwowy zasob geodezyjny i kartograficzny	Starosta Olecki
Nazwa materiału zasobu	Majna zasobu
Identyfikator ewidencyjny materiału zasobu	P. 2813. 214.444.115
Data wykonania kopii	30.09.2016
Imię, nazwisko i podpis osoby reprezentującej organ	INSPEKTOR

Katarzyna Smakowska