


ZMIANA MIEJSCOWEGO PLANU ZAGOSPODAROWANIA PRZESTRZENNEGO "Śródmieście I" w OLECKU dla obszaru przy ul. Stromej i Placu Wolności

skala 1 : 500

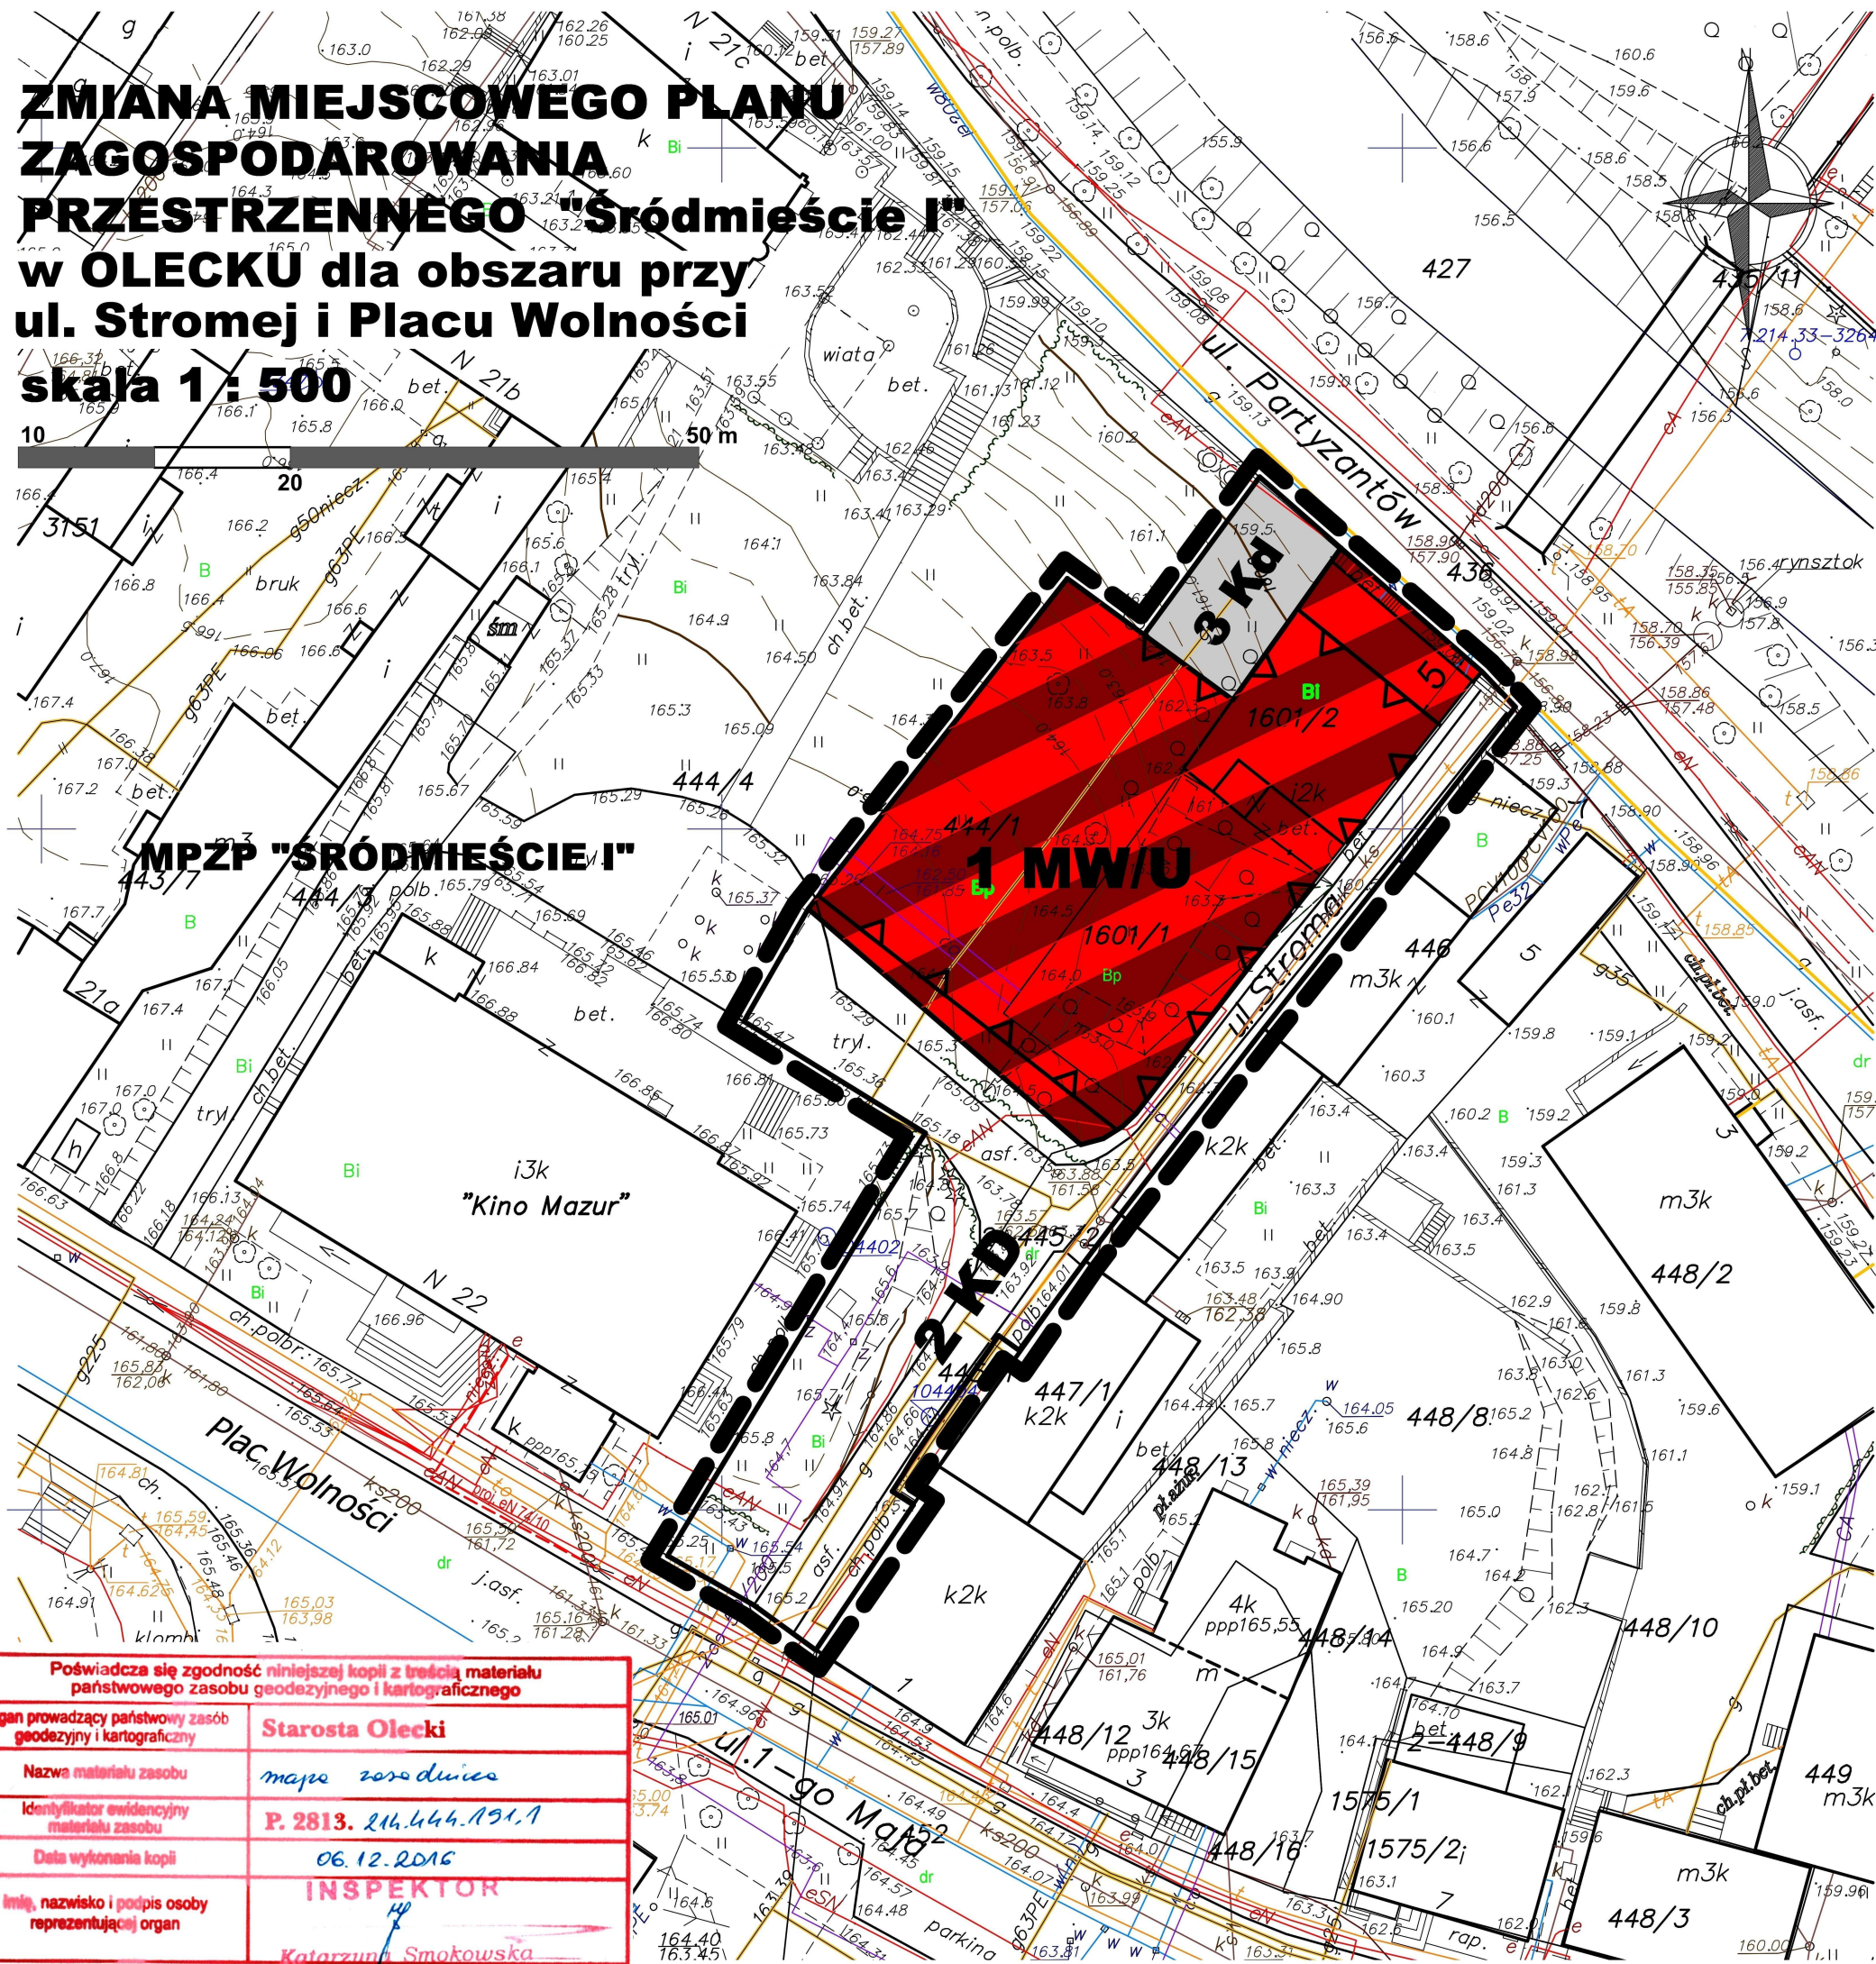

załącznik graficzny Nr 1 do uchwały Nr Rady Miejskiej w Olecku z dnia

LEGENDA:


I. OZNACZENIA OGÓLNE:

- Granica obszaru opracowania planu
- Linie rozgraniczające tereny o różnym przeznaczeniu lub różnych zasadach zagospodarowania
- Nieprzekraczalne linie zabudowy

II. PRZEZNACZENIE TERENÓW:

- teren zabudowy mieszkaniowej wielorodzinnej z usługami
- teren komunikacji drogowej
- teren komunikacji dojazdowej

Wrys ze Studium Uwarunkowań i Kierunków Zagospodarowania Przestrzennego miasta i gminy Olecko skala 1: 5000

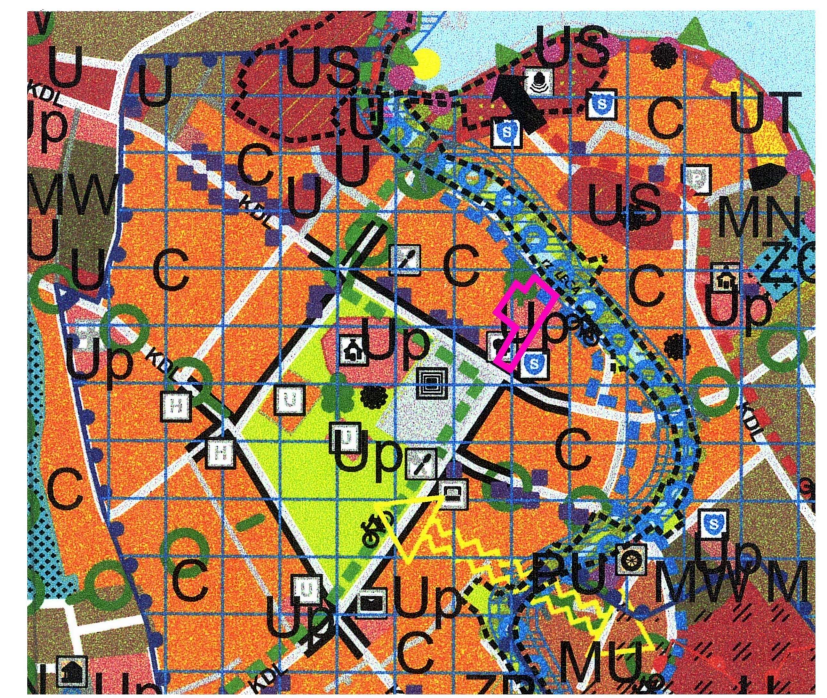

V. KIERUNKI ZMIAN W STRUKTURZE PRZESTRZENNEJ ORAZ PRZEZNACZENIU TERENÓW:

- TERENY ISTNIEJĄCEJ I PLANOWANEJ ZABUDOWY
- ISTN. ROZWOJOWE
- TERENY ZURBANIZOWANE TWORZĄCE CENTRUM MIASTA
 - TEREN OBJĘTY ZMIANĄ PLANU

Poświadczam zgodność niniejszej kopii z treścią materiału państwowego zasobu geodezyjnego i kartograficznego	
Organ prowadzący państwowy zasób geodezyjny i kartograficzny	Starosta Olecki
Nazwa materiału zasobu	mapa zasadnicza
Identyfikator ewidencyjny materiału zasobu	P. 2813. 214.444.131.1
Data wykonania kopii	06.12.2016
Imię, nazwisko i podpis osoby reprezentującej organ	INSPEKTOR Katarzyna Smokowska