


INWENTARYZACJA TERENU OBJĘTEGO OPRACOWANIEM MPZP PRZY UL. EŁCKIEJ I PRODUKCYJNEJ

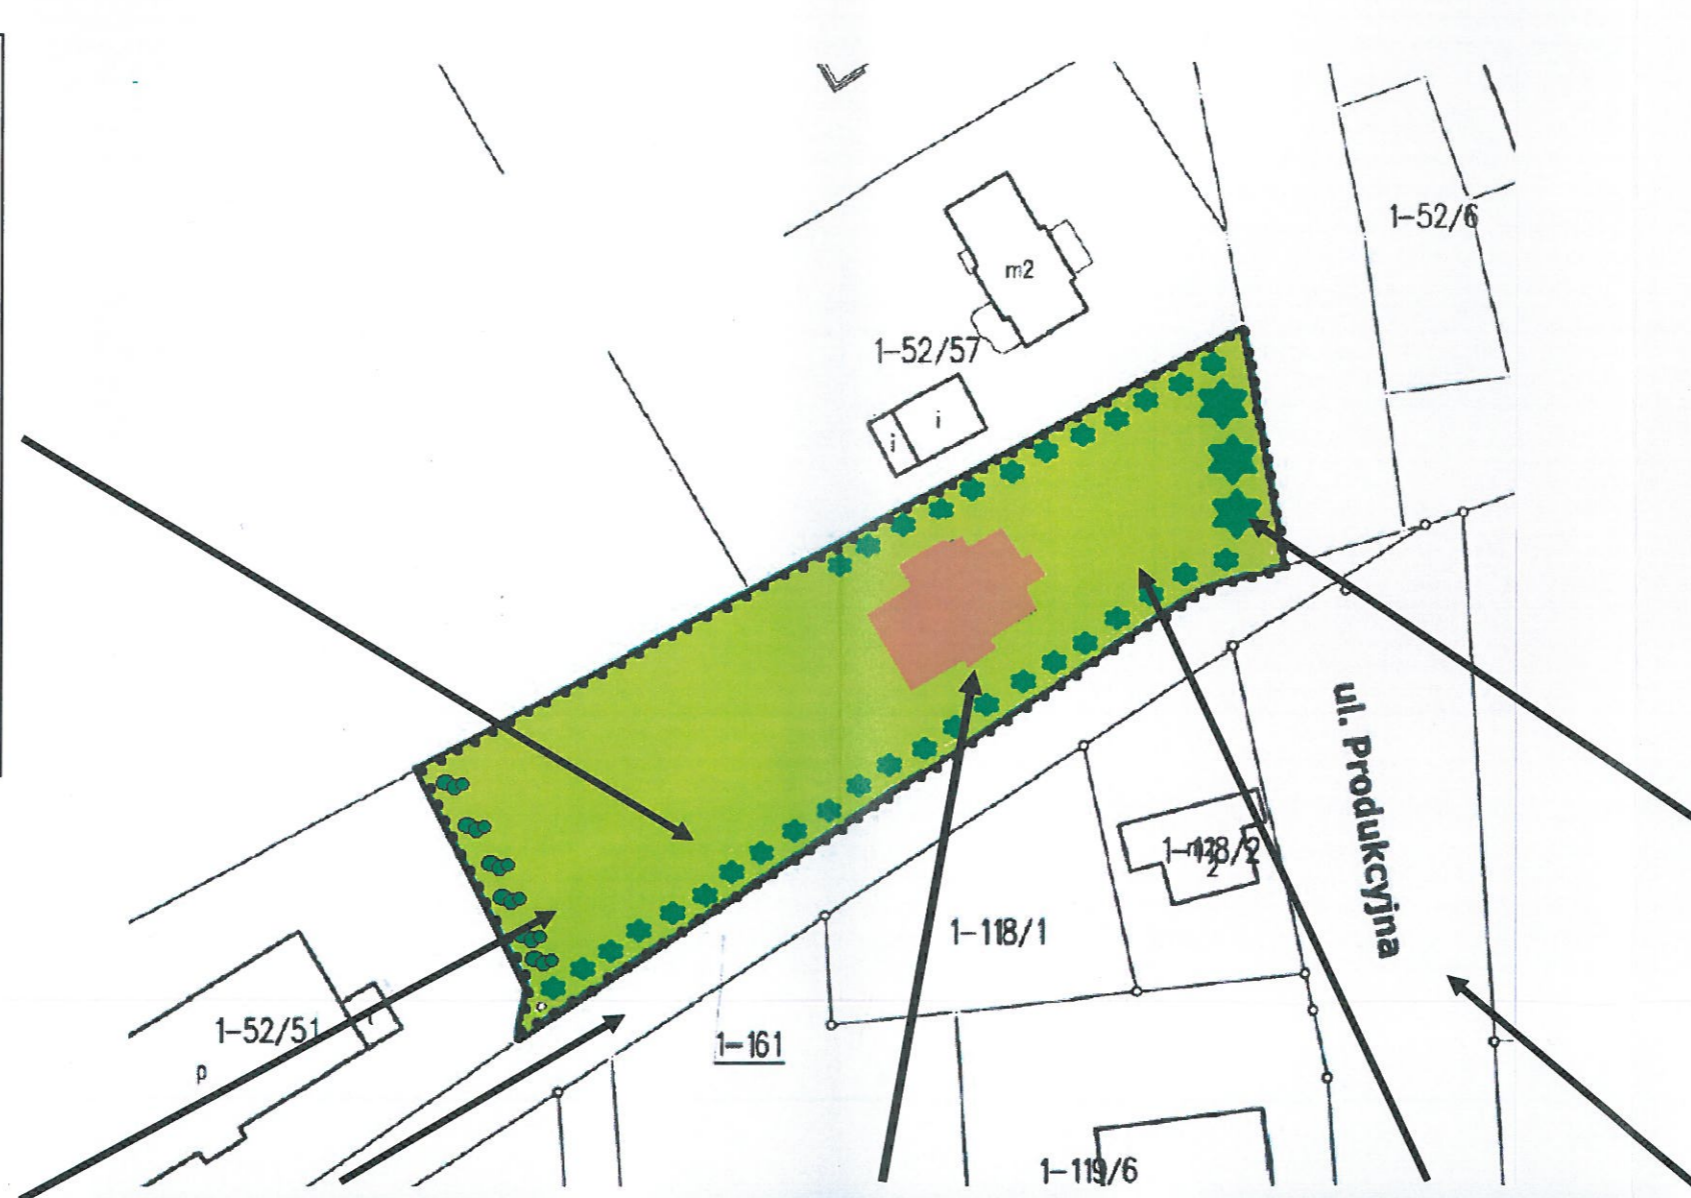

Teren zieleni urządzonej - żywotnik



**LEGENDA:**

- granicze terenu objęte opracowaniem
- zabudowa mieszkalniowa jednorodzinna zrealizowana
- drzewa iglaste (modrzew, świerk)
- drzewa iglaste (żywotnik)
- krzewy ozdobne (winorość, trzmielina)



Zadrzewienia - świerk pospolity



Zieleń urządzona - żywotnik, winorość, trzmielina



Teren drogi gruntowej



Budynek mieszkalny



Teren zieleni urządzonej



Ul. Produkcyjna