

PsIV

ZAŁĄCZNIK NR 2
DO DECYZJI Znak: PGN.6730.53.2022
Skala 1: 1000
Arkusz 22/ 41

----- linie rozgraniczające teren inwestycji

Sporządziła: mgr inż. arch. Magdalena Malinowska

Ps

15/4 PsIII

ARKUSZ 17
ARKUSZ 23

ARKUSZ 22
ARKUSZ 23

ZAŁĄCZNIK NR 2
DO DECYZJI Znak: PGN.6730.53.2022
Skala 1: 1000
Arkusz 23/ 41

PsV

----- linie rozgraniczające teren inwestycji


Sporządziła: mgr inż. arch. Magdalena Malinowska



900

RR6/7

ARKUSZ 23
ARKUSZ 30

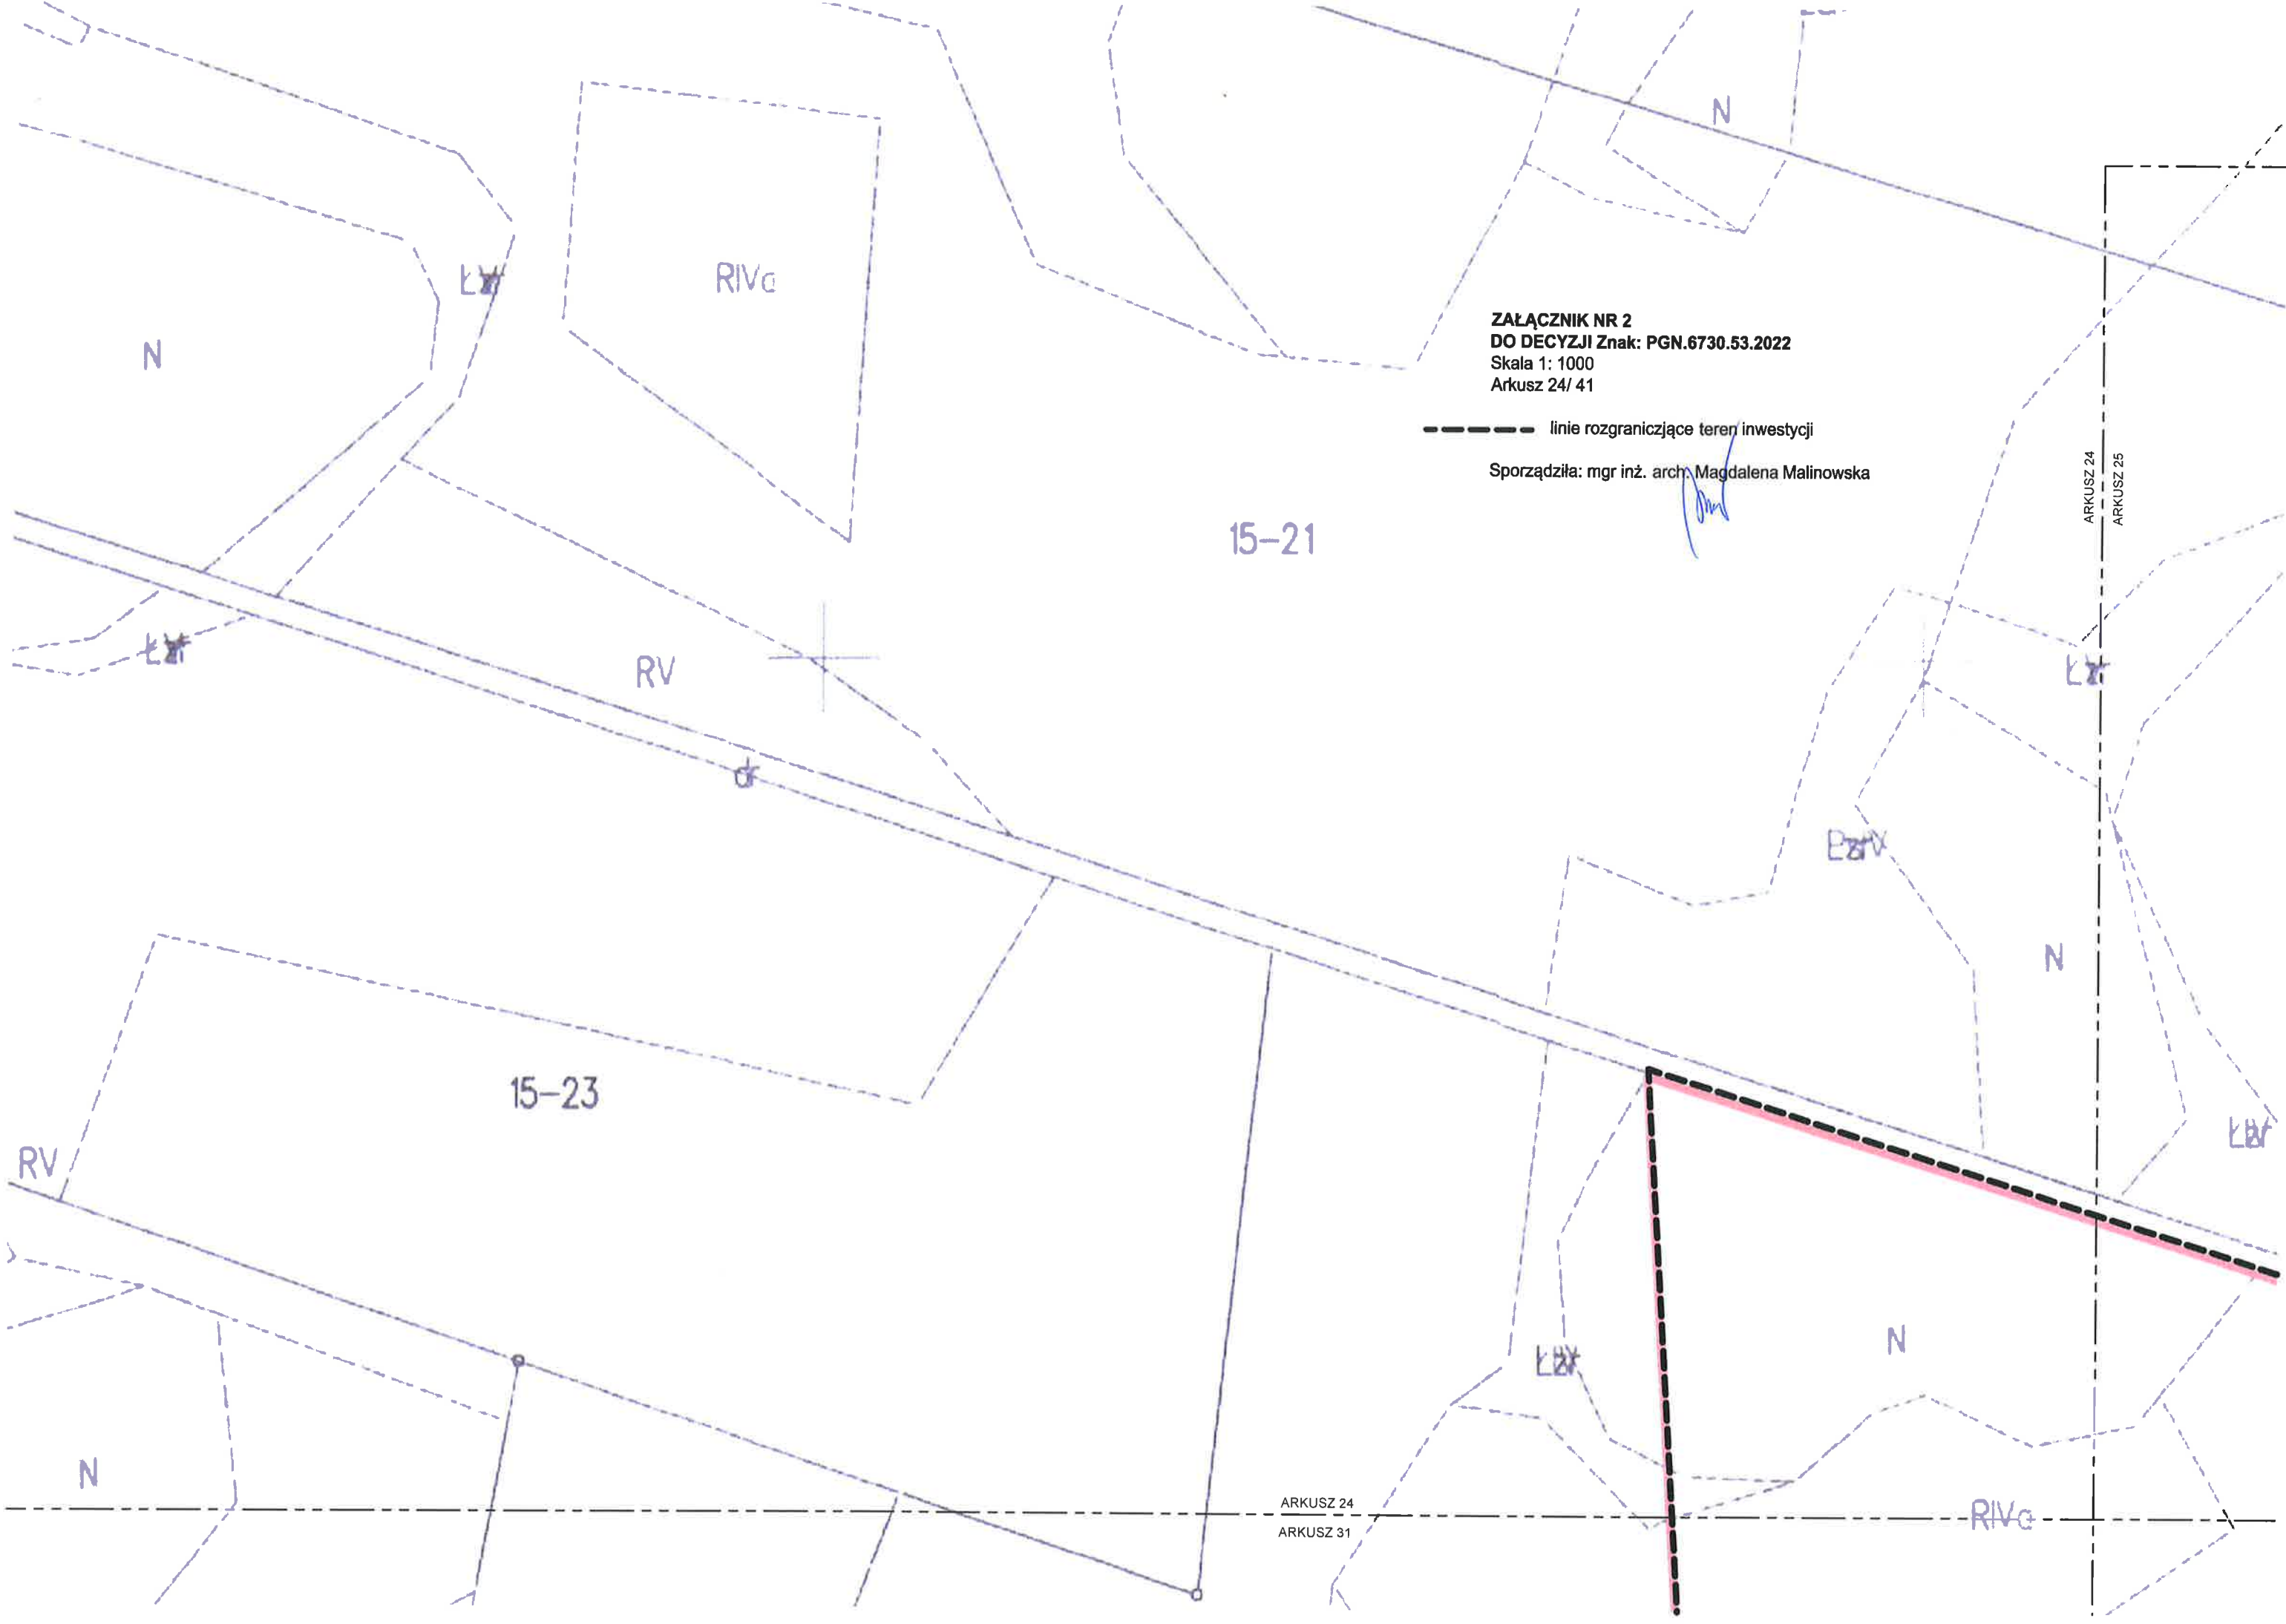

ZALĄCZNIK NR 2
DO DECYZJI Znak: PGN.6730.53.2022
Skala 1: 1000
Arkusz 24/ 41

----- linie rozgraniczające teren inwestycji

Sporządziła: mgr inż. arch. Magdalena Malinowska

[Handwritten signature]

15-21

15-23

ARKUSZ 24
ARKUSZ 31

ARKUSZ 24
ARKUSZ 25

N

N

LW

RIVc

RV

LW

LW

LW

N

LW

RV

N

LW


N

RIVc

ZAŁĄCZNIK NR 2
DO DECYZJI Znak: PGN.6730.53.2022
Skala 1: 1000
Arkusz 25/41

----- linie rozgraniczające teren inwestycji

Sporządziła: mgr inż. arch. Magdalena Malinowska

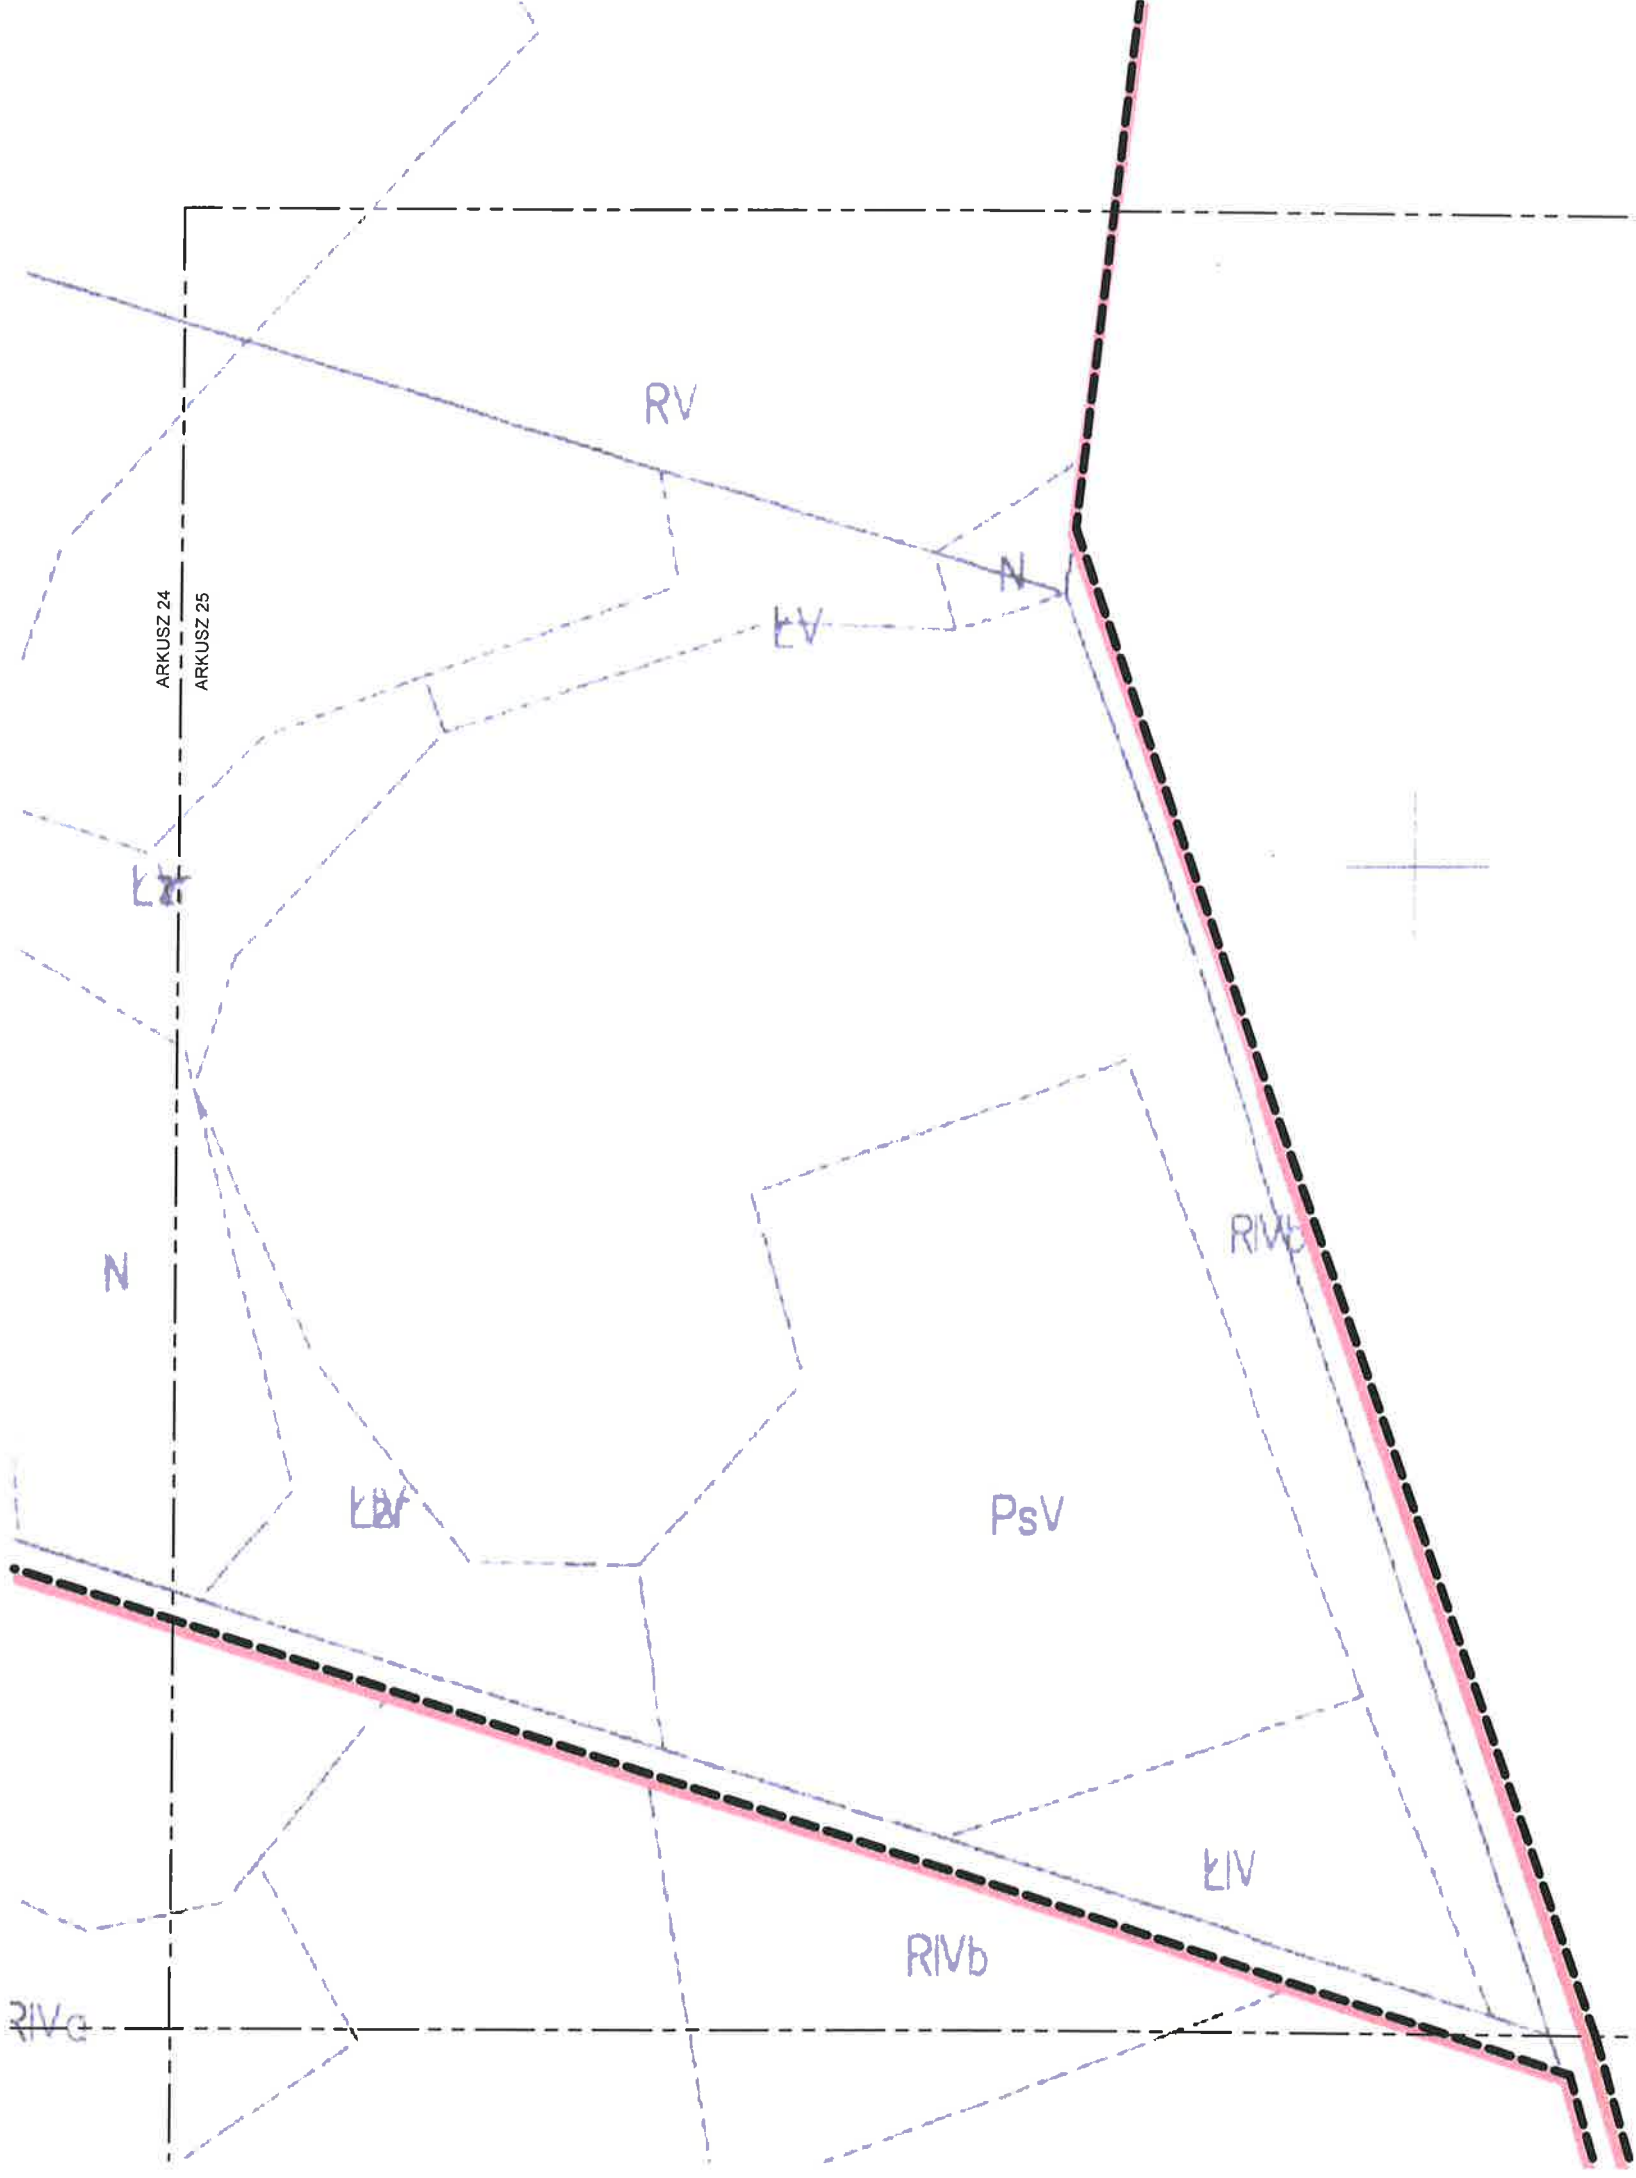

ARKUSZ 24
ARKUSZ 25

ARKUSZ 25
ARKUSZ 26

Naz
K
Dz

ZAŁĄCZNIK NR 2
DO DECYZJI Znak: PGN.6730.53.2022
 Skala 1: 1000
 Arkusz 26/ 41

----- linie rozgraniczające teren inwestycji

Sporządziła: mgr inż. arch. Magdalena Malinowska

Nazwa organu prowadzącego państwowy zasób geodezyjny i kartograficzny	STAROSTA OLECKI
Identyfikator ewidencyjny materiału zasobu	P.2813.03.2.2015 Monety
Nazwa materiału zasobu	Mapa zasadnicza 1: 2000
Data wykonania kopii materiału zasobu	01.07.2022
Imię, nazwisko i podpis osoby reprezentującej organ	Z up. Starosty Henryka Łachowicza

ARKUSZ 20
ARKUSZ 27



PsIV

RIVb

ZALĄCZNIK NR 2
DO DECYZJI Znak: PGN.6730.53.2022
Skala 1: 1000
Arkusz 27/ 41

----- linie rozgraniczające teren inwestycji

Sporządziła: mgr inż. arch. Magdalena Malinowska




Ps

217/47

ARKUSZ 27
ARKUSZ 34

ARKUSZ 26
ARKUSZ 27

ARKUSZ 27
ARKUSZ 28

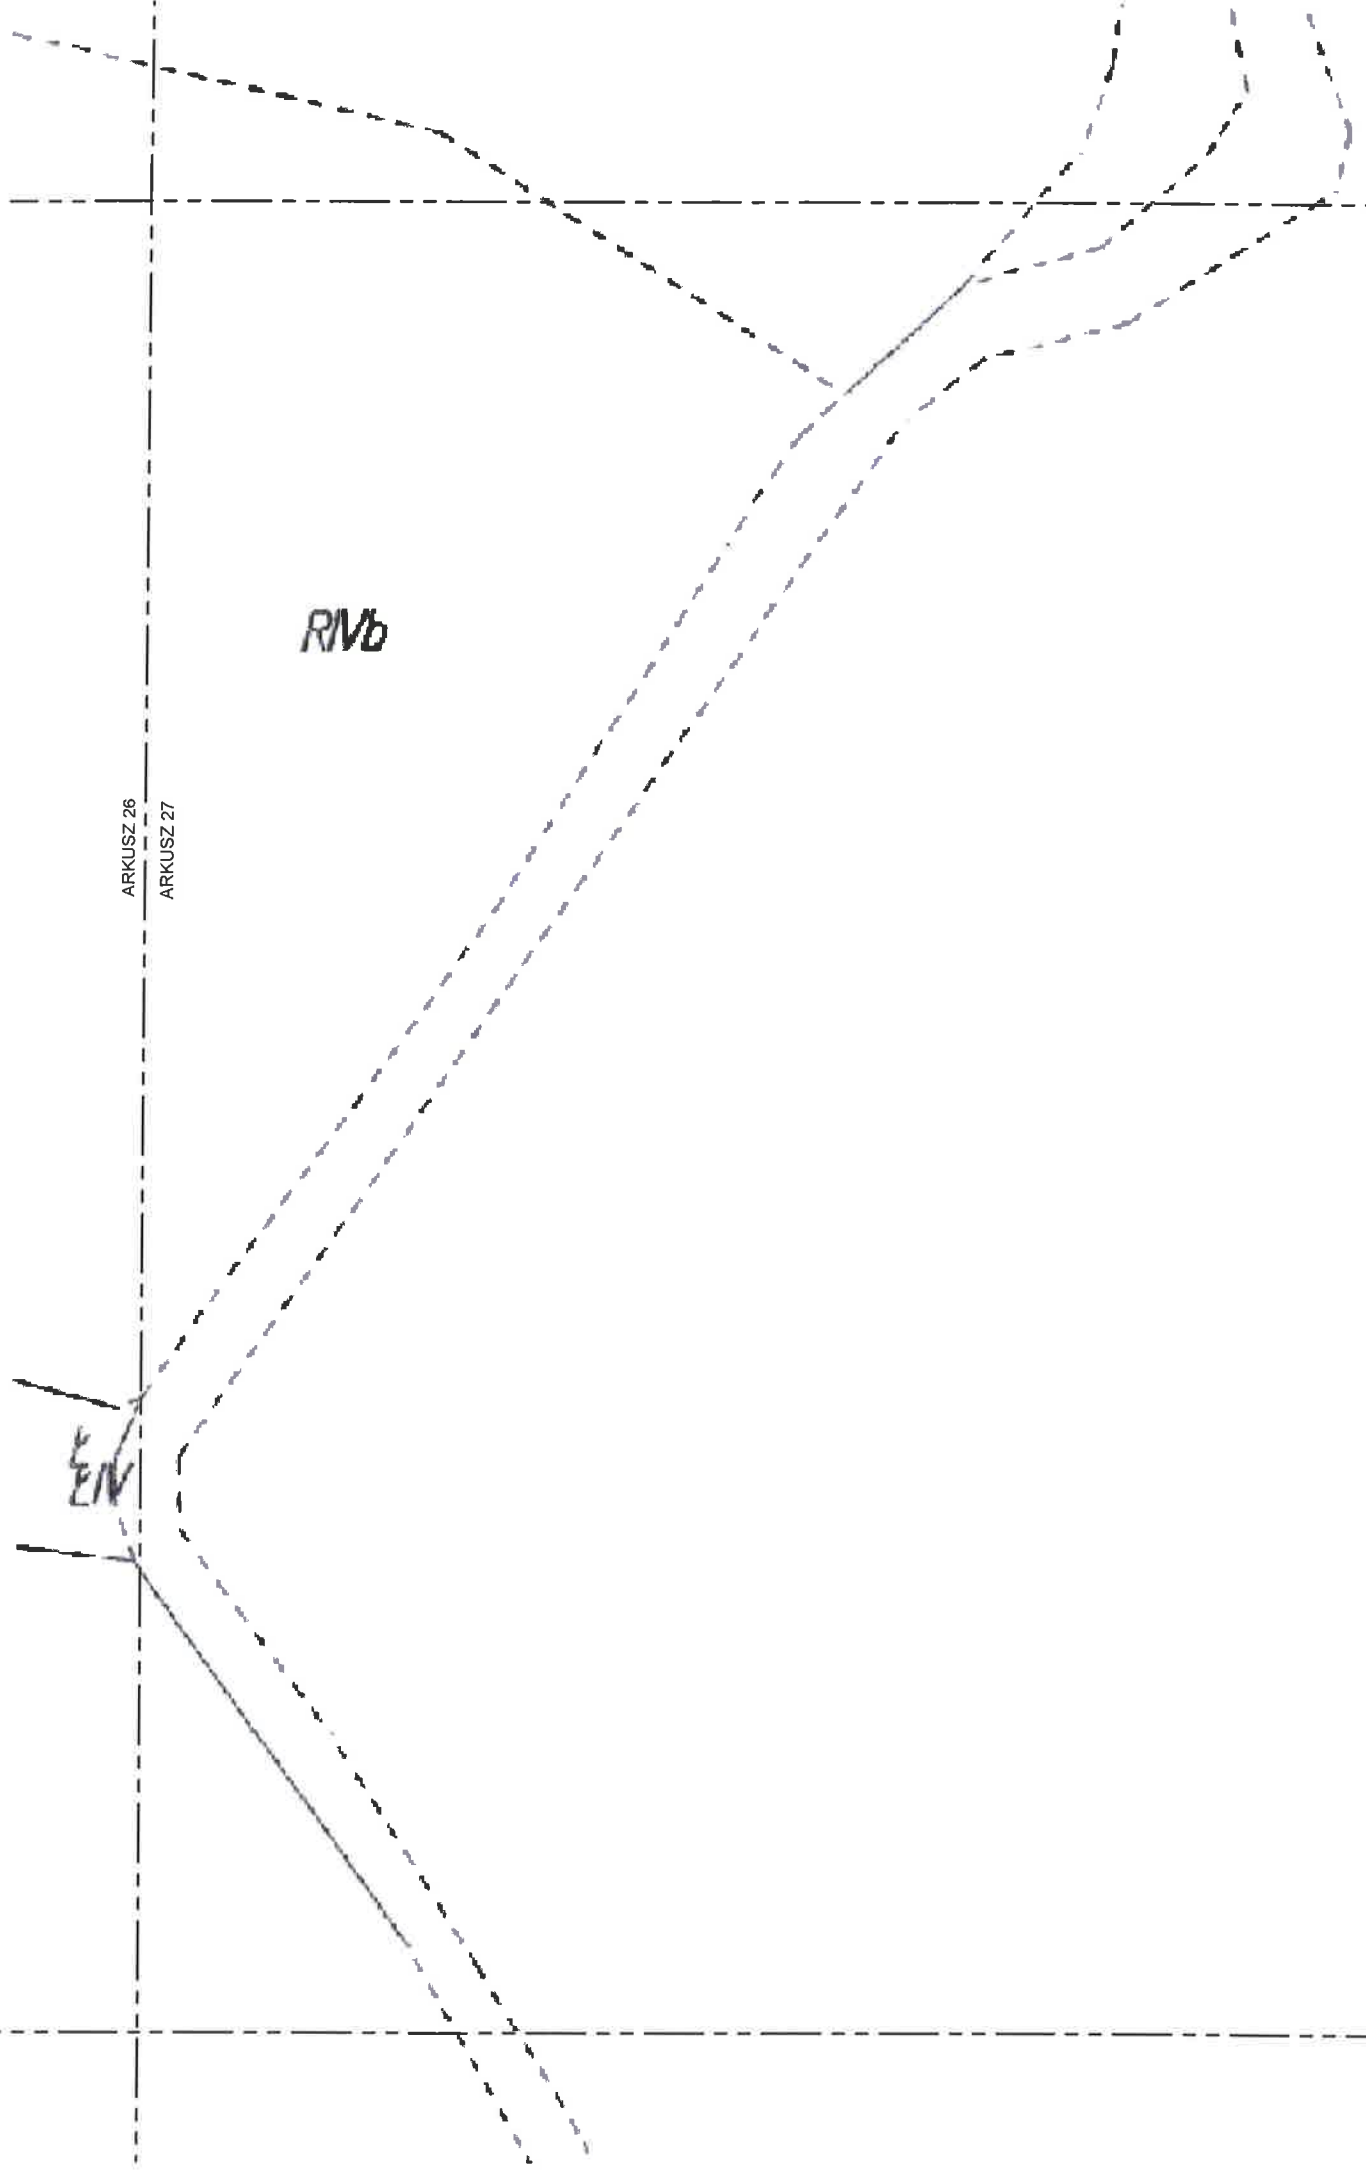

885/4 PsIII

ARKUSZ 21
ARKUSZ 28

ZAŁĄCZNIK NR 2
DO DECYZJI Znak: PGN.6730.53.2022
Skala 1: 1000
Arkusz 28/ 41

--- linie rozgraniczające teren inwestycji

Sporządziła: mgr inż. arch. Magdalena Malinowska



ARKUSZ 27
ARKUSZ 28

ARKUSZ 28
ARKUSZ 29

ARKUSZ 28
ARKUSZ 35