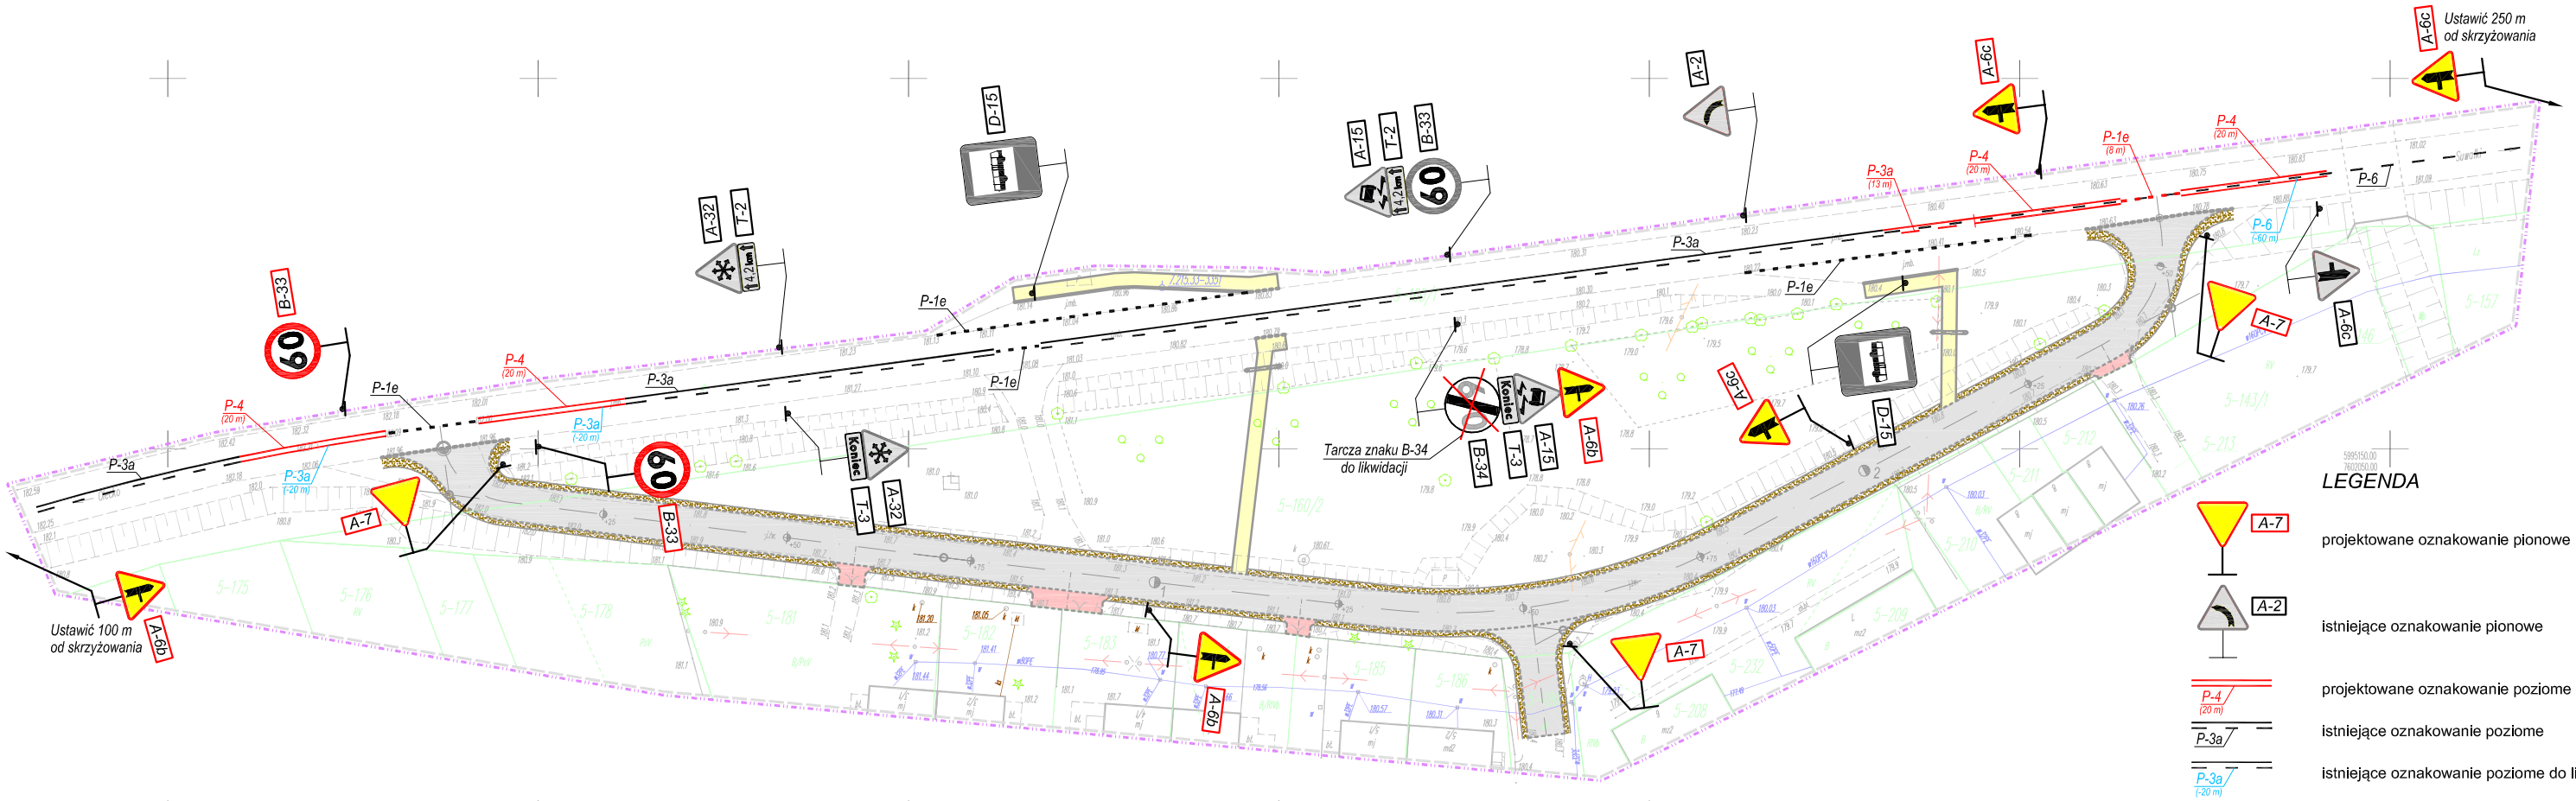


## LEGENDA

- A-7 — projektowane oznakowanie pionowe
- A-2 — istniejące oznakowanie pionowe
- P-4 (20 m) — projektowane oznakowanie poziome
- P-3a — istniejące oznakowanie poziome
- P-3a (-20 m) — istniejące oznakowanie poziome do likwidacji


Zakład Projektowo-Usługowy "OLTRAS"
19-400 Olecko, ul. Wiejska 6D
TEL. 502 071 892 E-MAIL oltras@onet.eu


| Imię i Nazwisko: | | Nr upr.: | Podpis: |
|---|---|---|---|
| sporządził | mgr inż. Paweł Dragun | | |

Inwestor: Gmina Olecko, Plac Wolności 3, 19-400 Olecko

Obiekt: Budowa drogi Os. Dąbrowskie na dz. o nr geod. 160/1; 160/2 i 180

Nazwa rys:

# PROJEKT STAŁEJ ORGANIZACJI RUCHU

| Skala: | Data: | Branża: | Nr rys.: |
|---|---|---|---|
| 1:500 | kwiecień 2017r. | DROGOWA | 1 |