
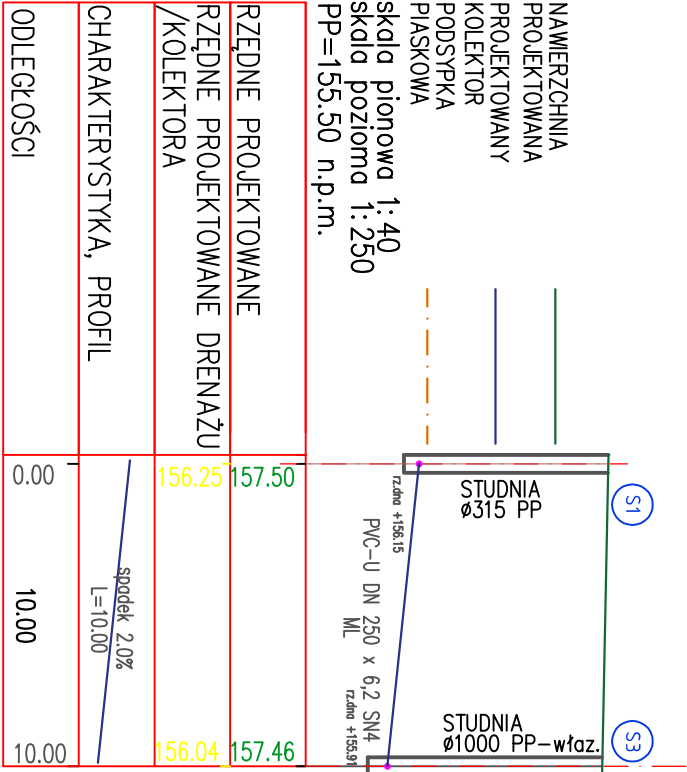
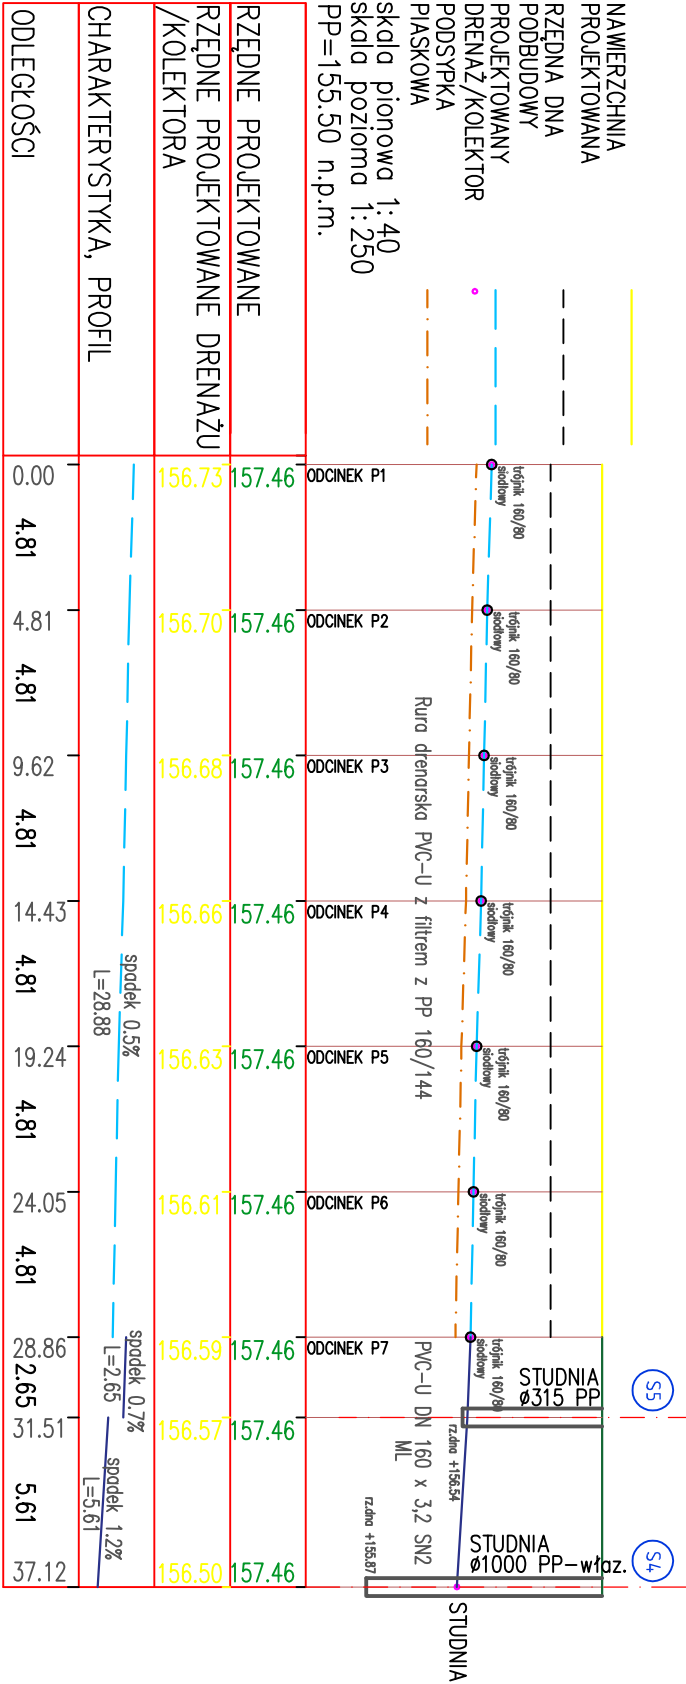


KANALIZACJA DESZCZOWA-skala 1:250/40

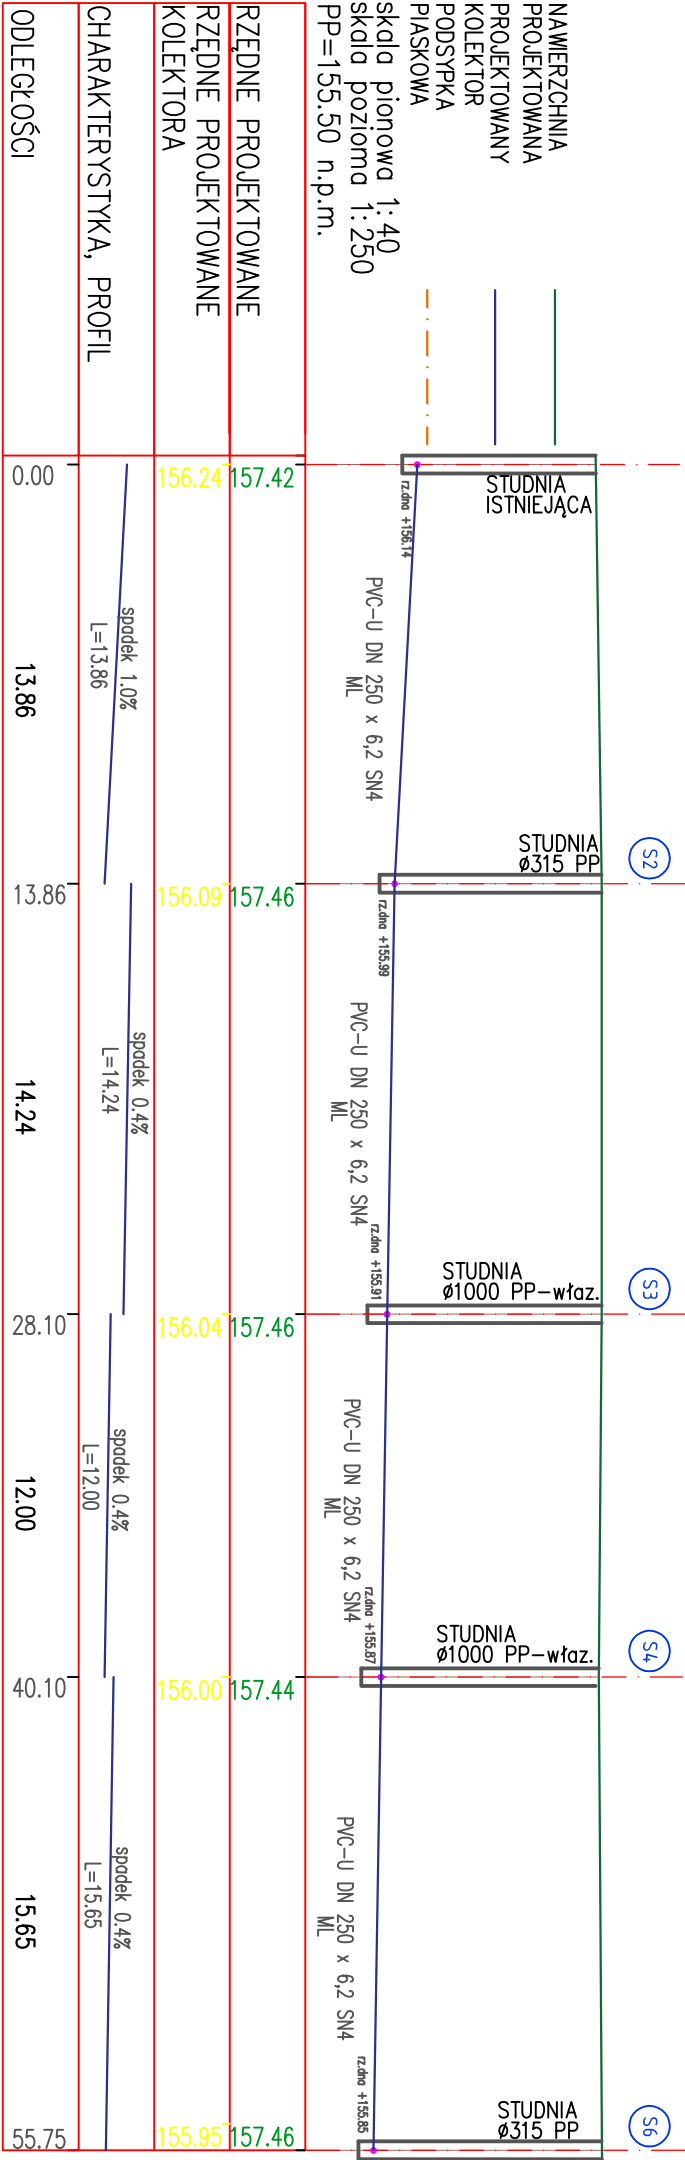

Projekt: Przebudowa boisk i bieżni przy Szkole Podstawowej nr 3 w Olecku			
Inwestor:		Gmina Olecko Plac Wolności 3, 19-400 Olecko	
Adres: ul. Kolejowa 33, 19-400 Olecko, dz. geod. nr 597		BIURO OBSŁUGI INWESTYCJI ul. Górska 22, 19-400 Olecko	
PROJEKTANT	Nr upr.	Podpis	
mgr inż. architekt	MAGDALENA BECZAK	MA/02/1/05	
mgr inż. ARKADIUSZ PAPADOPULOS	WA/M/0127/P/00K/07		
Tytuł rysunku: KANALIZACJA DESZCZOWA			
Skala: 1:250 Data: 01.06.2015 Rysował: A.P. Nr rys. 3KD			