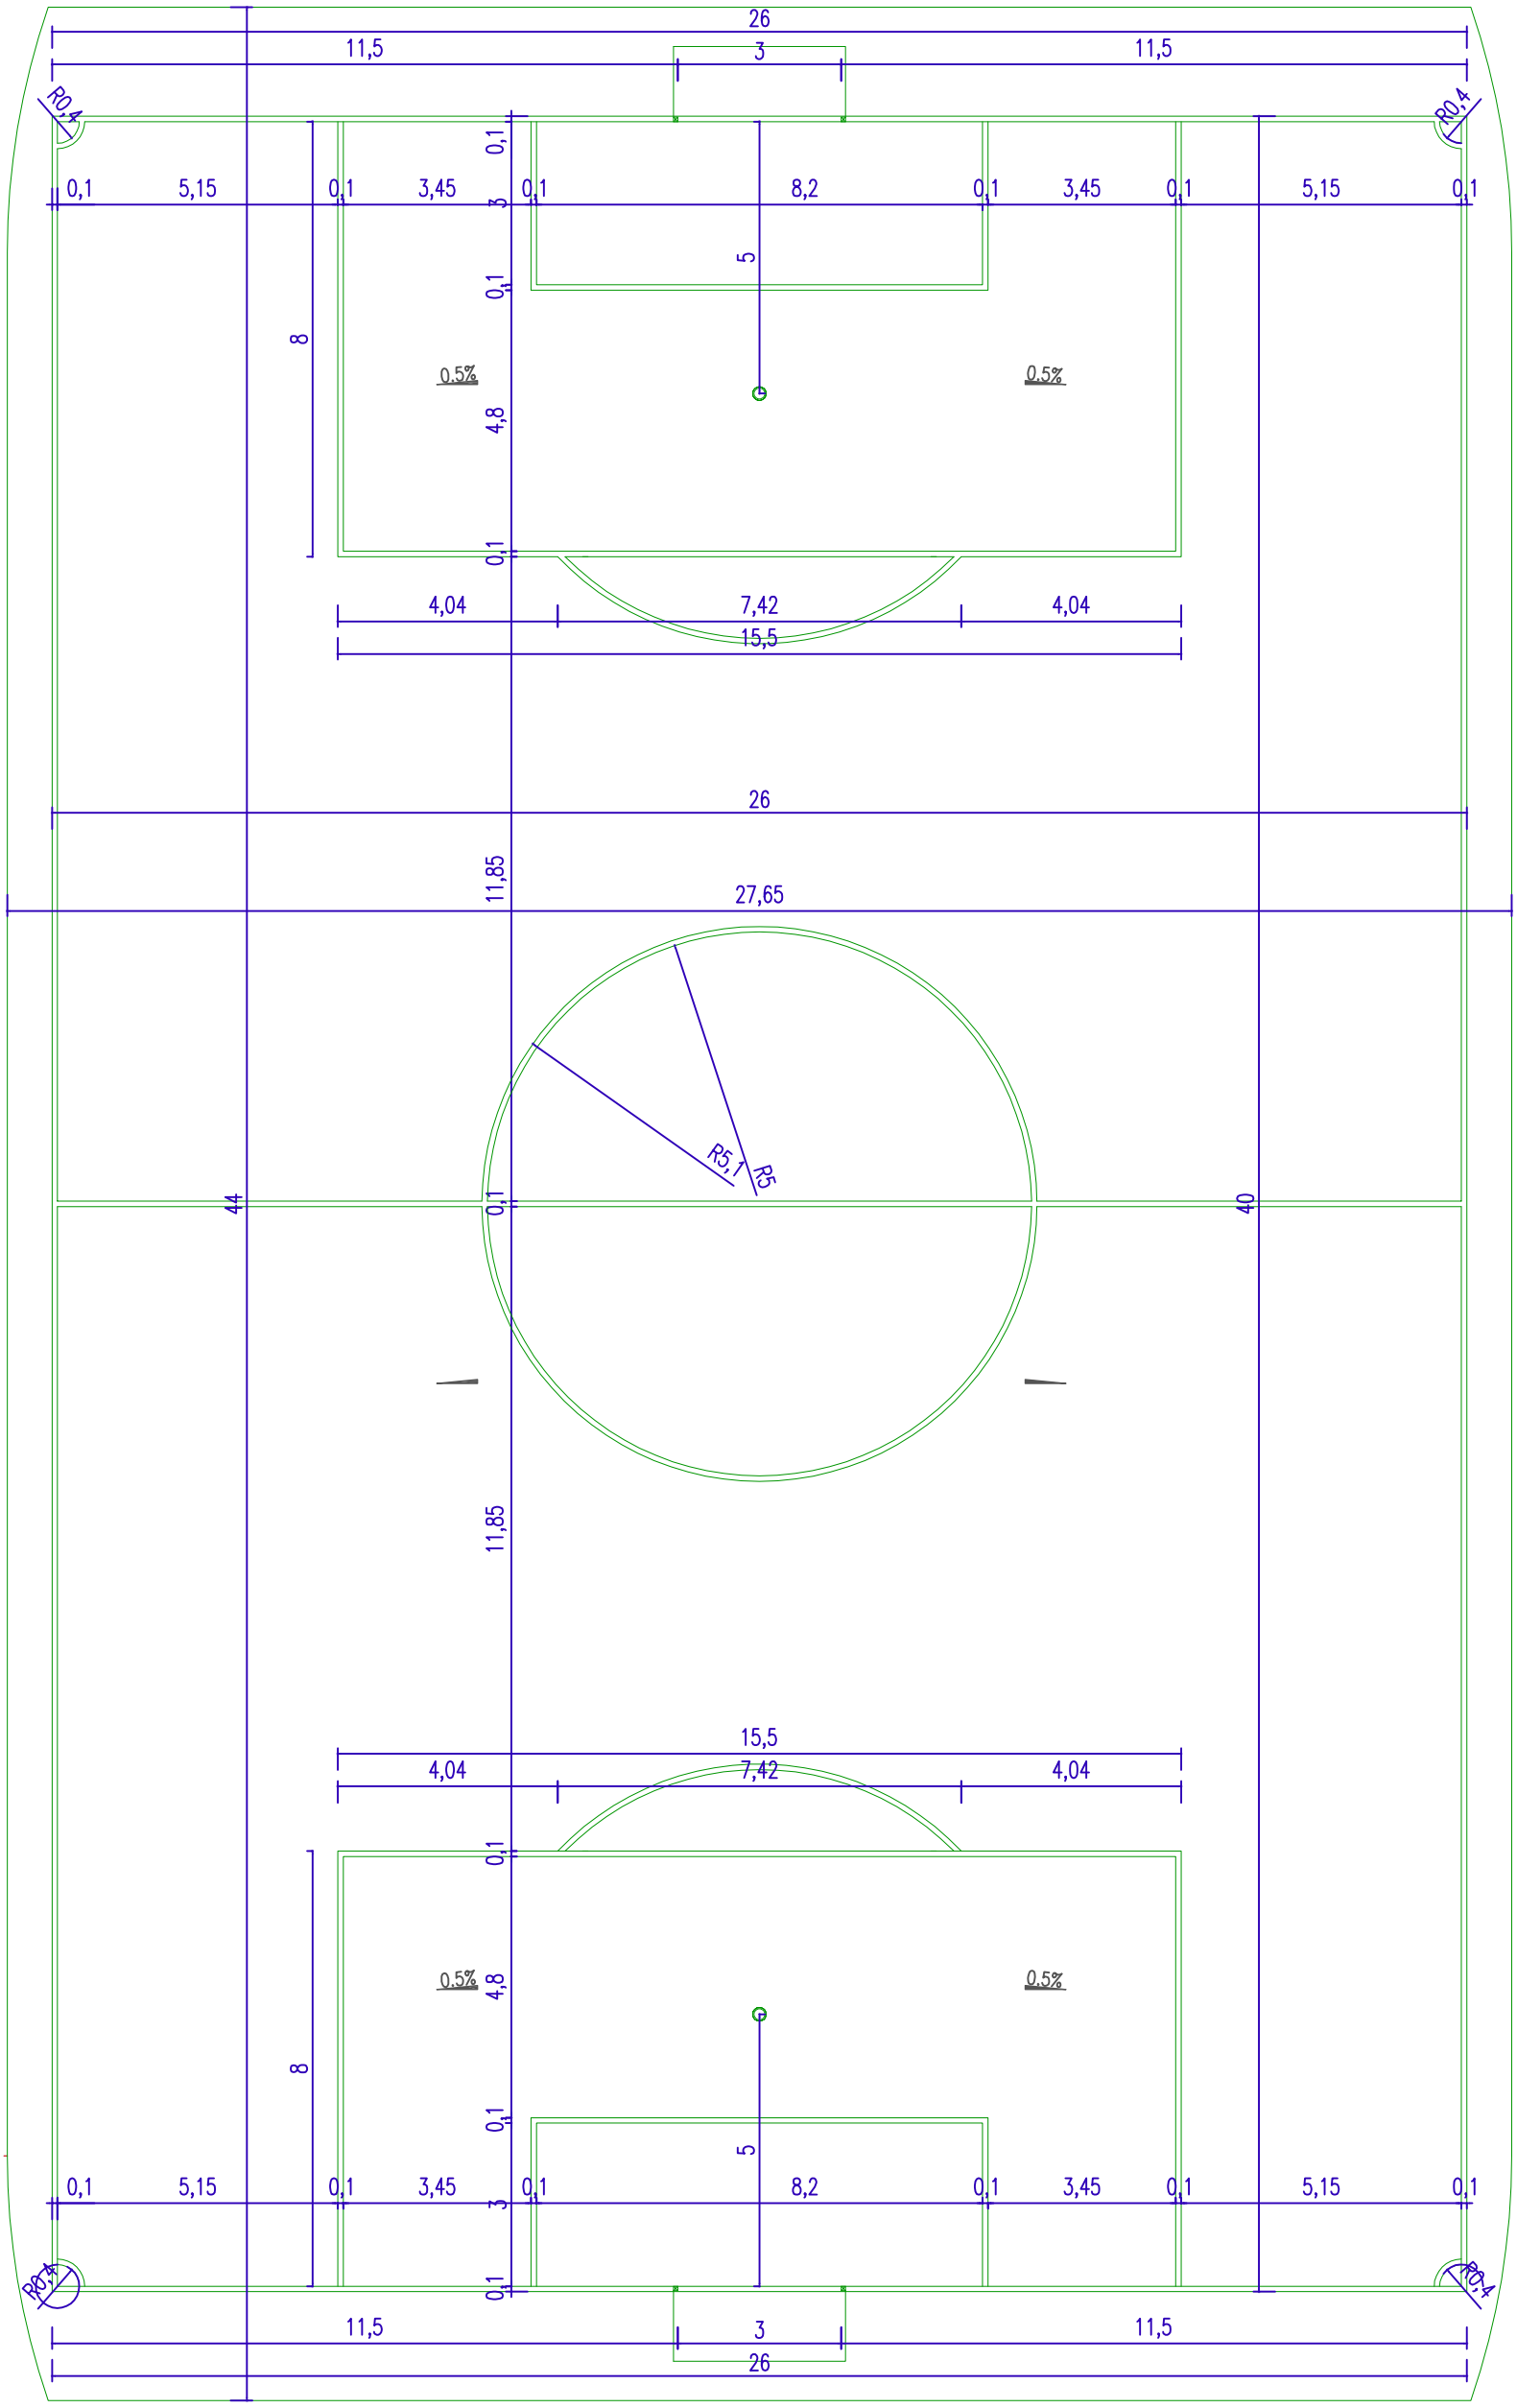


## KONSTRUKCJA NAWIERZCHNI BOISKA:

- TRAWA SYNTETYCZNA – wysokość włókna 55mm
  ilość pęczków min. 8.000 w m2
  ilość włókien min. 140.000 w m2
- WARSTWA WYRÓWNAWCZA – z miału kamiennego – frakcja do 4mm – 4cm
- WARSTWA KLINUJĄCA – z kruszywa łamanego – frakcja do 31.5mm gr.5cm
- WARSTWA PODBUDOWY – z kruszywa kamiennego – frakcja 31.5mm – 63mm –gr.10cm
- WARSTWA ODSĄCZAJĄCA z kruszywa współczynnik K>10m/d gr.10cm, CBR>20%
- PODŁOŻE GRUNTOWE G1 E>100MPa

**Przebudowa boisk i bieżni przy Szkole Podstawowej nr 3 w Olecku**

Projekt:

Inwestor: Gmina Olecko, Plac Wolności 3, 19-400 Olecko

Adres: ul. Kolejowa 33, 19-400 Olecko, dz. geod. nr 597

BIURO OBSŁUGI INWESTYCJI
ul.Goldapska 22, 19-400 Olecko

| PROJEKTANT | Nr upr. | Podpis |
|---|---|---|
| mgr inż. architekt MAGDALENA BECZAK | MA/021/05 | |
| mgr inż. ARKADIUSZ PAPADOPULOS | WAM/0127/POOK/07 | |

Tytuł rysunku: **Boisko do piłki nożnej**

Skala: 1:200 | Data: 01.06.2015 | Rysował: A.P. | Nr rys. **1.**