


SCHEMAT DRENAŻY – BOISKO WIELOFUNKCYJNE

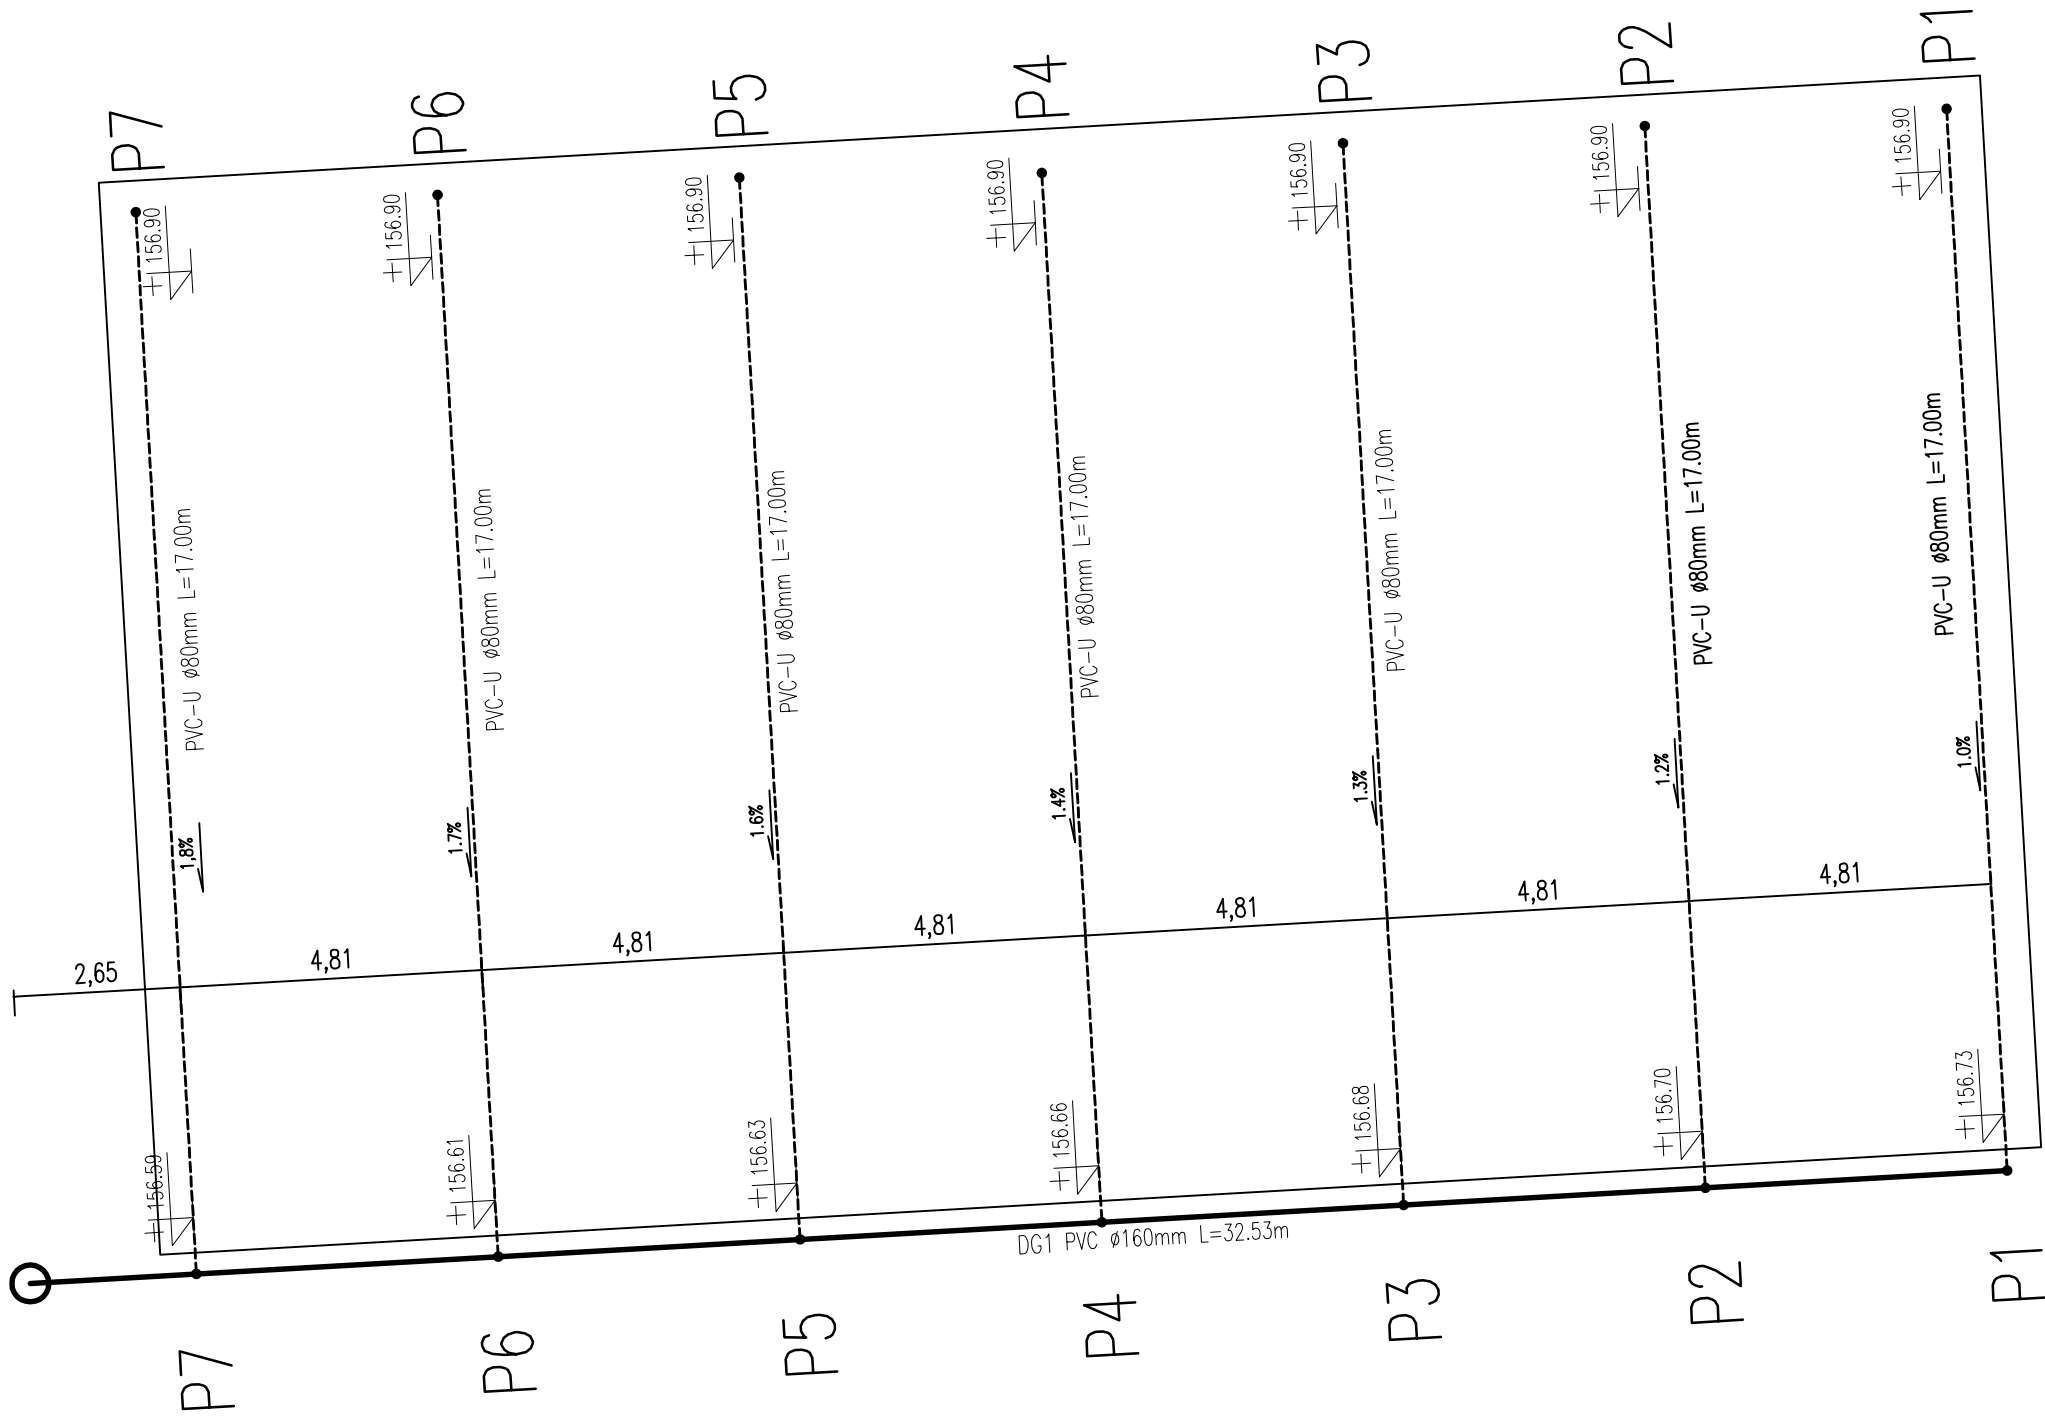

Przebudowa boisk i bieżni przy Szkole Podstawowej nr 3 w Olecku		
Projekt:		
Inwestor: Gmina Olecko Plac Wolności 3, 19-400 Olecko		
Adres: ul. Kolejowa 33, 19-400 Olecko, dz. geod. nr 597		
BIURO OBSŁUGI INWESTYCJI ul. Gólkowska 22, 19-400 Olecko		
PROJEKTANT	Nr upr.	Podpis
mgr inż. architekt MAGDALENA BECZAK	MA/021/05	
mgr inż. ARKADIUSZ PAPADOPULOS	WAM/0127/POOK/07	
Tytuł rysunku: Schemat drenaży- boisko wielofunkcyjne		
Skala: 1:200	Data: 01.06.2015	Rysował: A.P.   Nr rys 2KD