


KOSZE - 1:50

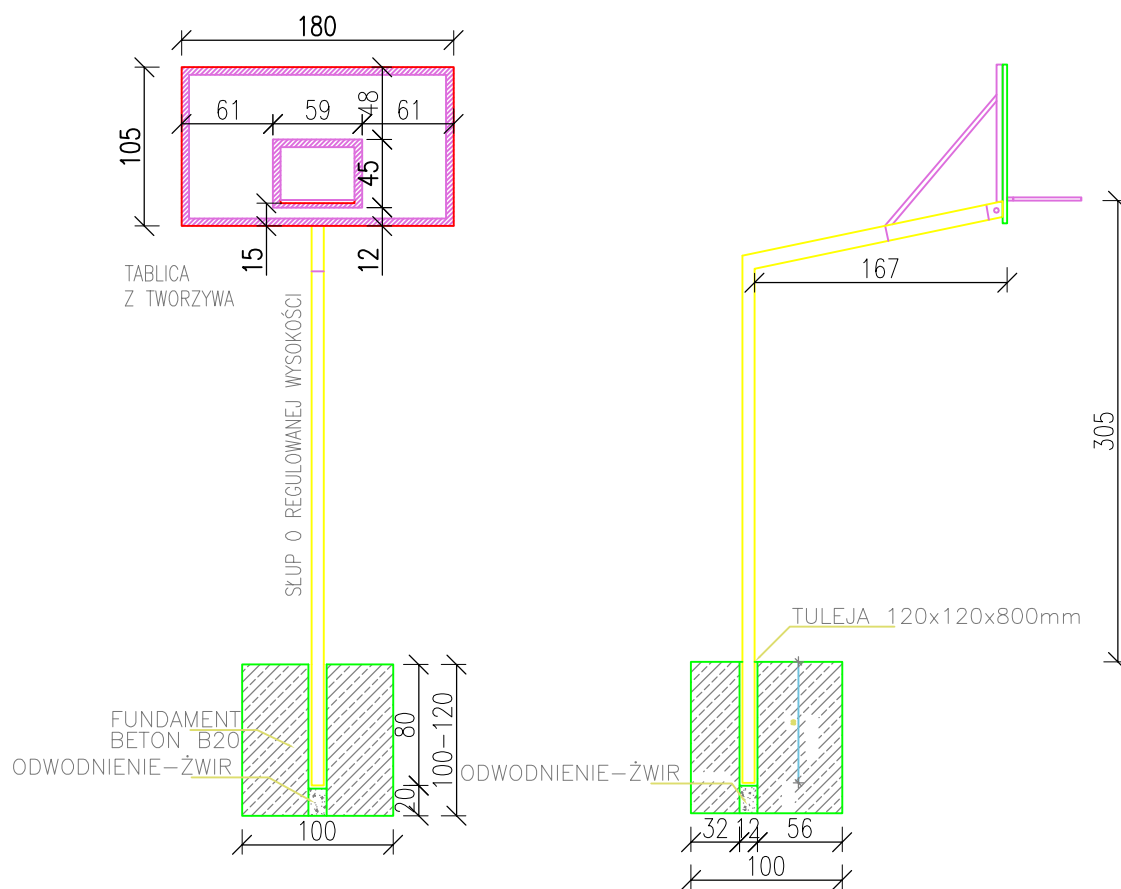

Przebudowa boisk i bieżni przy Szkołe Podstawowej nr 3 w Olecku

Projekt:

Inwestor: Gmina Olecko
Plac Wolności 3, 19-400 Olecko

Adres: ul. Kolejowa 33, 19-400 Olecko, dz. geod. nr 597

BIURO OBSŁUGI INWESTYCJI

ul. Gólkowska 22, 19-400 Olecko

PROJEKTANT	Nr upr.	Podpis
mgr inż. architekt MAGDALENA BECZAK	MA/021/05	
mgr inż. ARKADIUSZ PAPADOPULOS	WAM/0127/POOK/07	

Tytuł rysunku:

Osprzęt sportowy

Skala: 1:50

Data: 01.06.2015

Rysował: A.P. Nr rys. **6.**