



PRZEPUST RUROWY POD ZJAZDEM GOSPODARCZYM
wg. KEPD-03.83


Przekrój podłużny

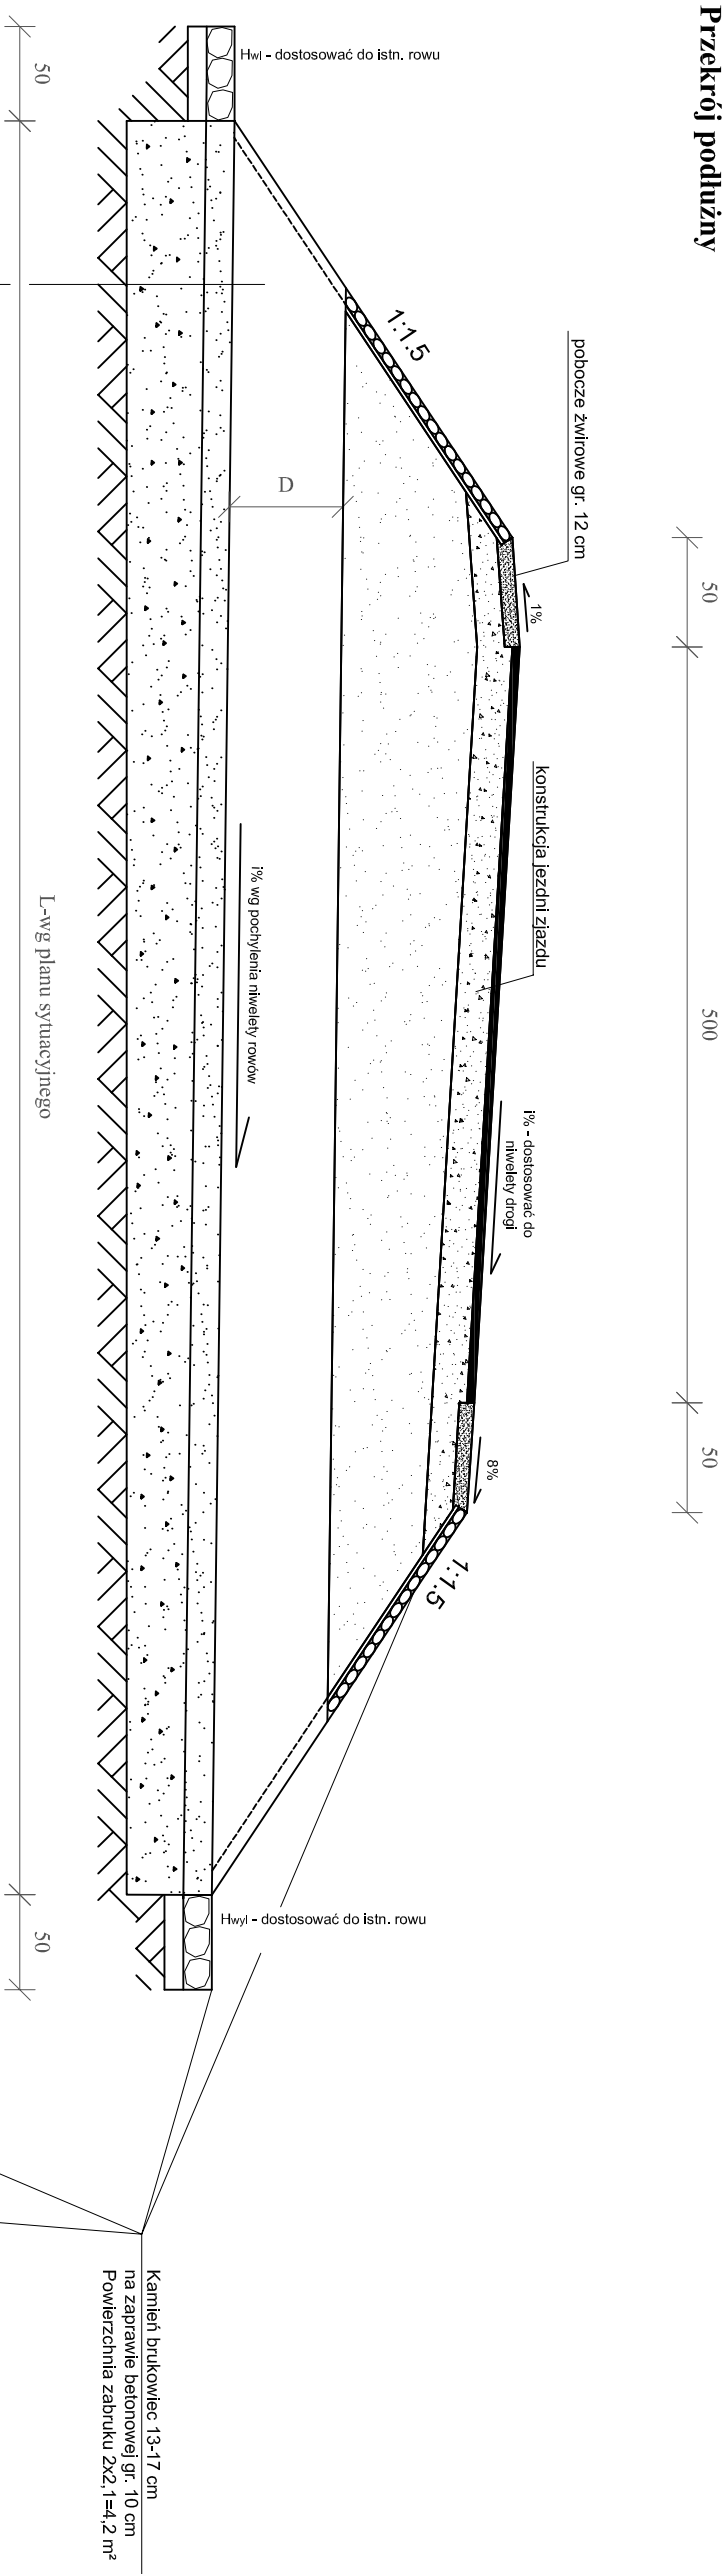

Przekrój przez zjazd

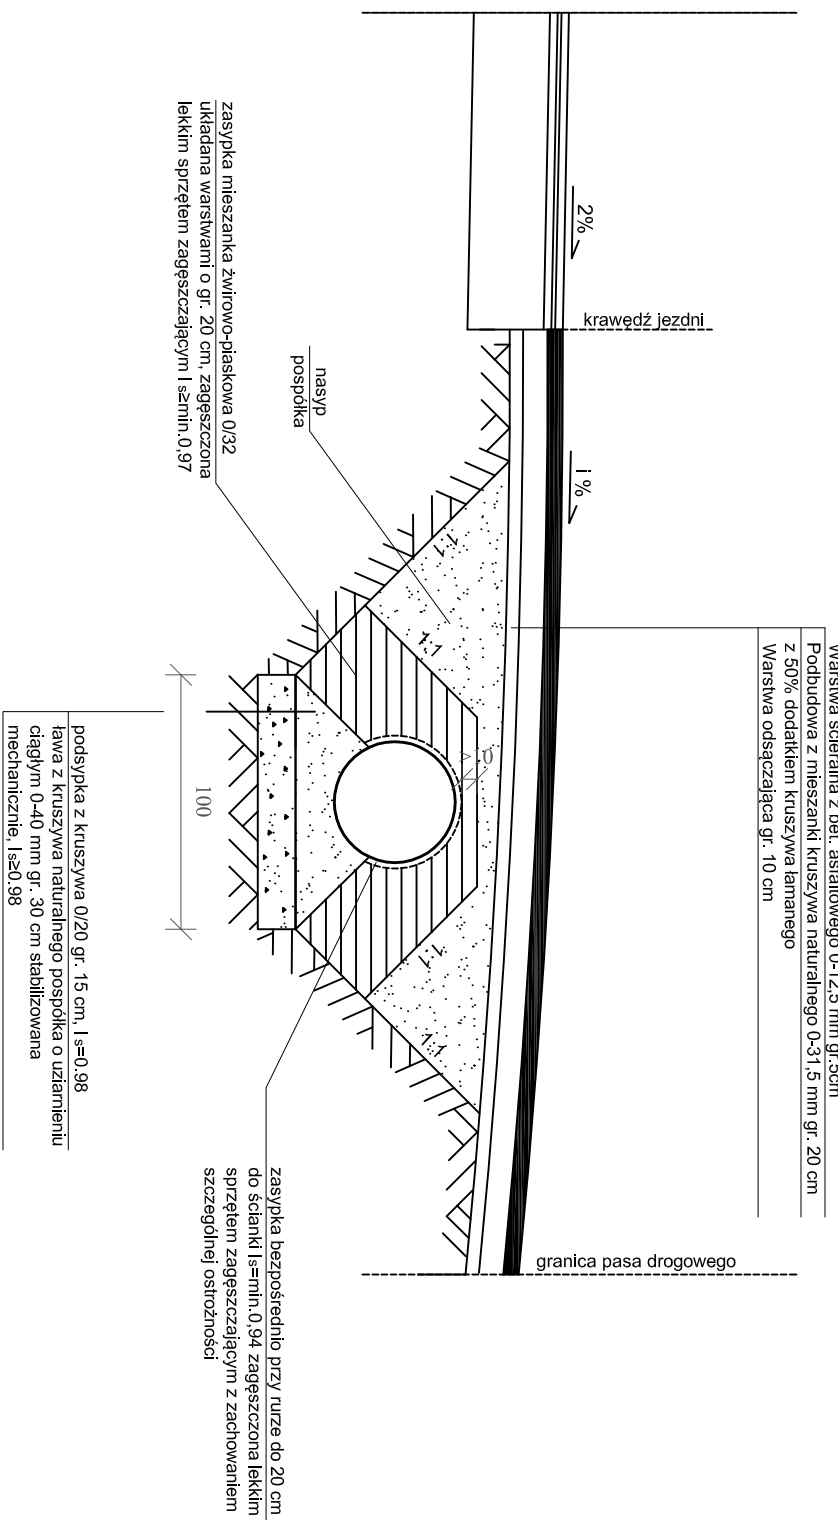

WIDOK OD CZOŁA

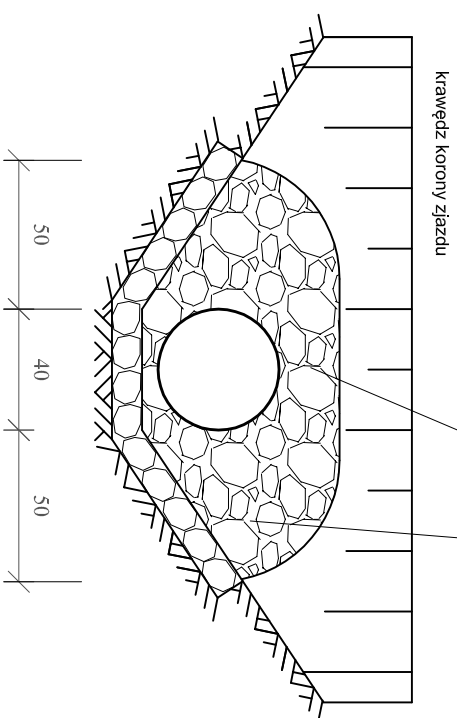

PRACOWNIA PROJEKTOWA „DARPOL” PRACOWNIA PROJEKTOWA Gawrych Ruda 86 16-402 Suwalki tel.600 890 579, e-mail:pp.darpol@gmail.com			Data: STYCZEŃ 2016 r.
Obiekt i adres	Budowa drogi gminnej Nr 141035N w m. Dąbrowskie od drogi powiatowej Nr 1895N do drogi wojewódzkiej Nr 653		Nr rys.
Tytuł opracowania	PRZEPUST RUROWY POD ZIAZDEM GOSPODARCZYM wg. KEPD-03.83		Skala: 1 : 25
Zespół	Imię i nazwisko	Nr upr.	Podpis
Projektant	mgr inż. Zygmunt Dargiewicz	SUW-5/97	
Sprawdzający	mgr inż. Marek Otrocki	SUW-81/94	