

# MAPA SYT.-WYS.

działki 52/6

Obręb : 0023 Sedranki  
Gmina : 04\_5 Olecko  
Powiat : 13 olecki  
Woj. : 28 warmińsko - mazurskie

Skala 1 : 500

## MAPA DO CELÓW PROJEKTOWYCH


Aktualna na dzień 20.03.2015r.

Nr kanc.: GN.6640.201.2015 Nr ks.rob.: 46/2015

Godło mapy: "1965" 214.442.224  
układ współrzędnych 2000 południk 21  
poziom odniesienia Kronsztadt '60

Niniejszą mapę sporządzono na podstawie materiałów archiwalnych i nowego (uzupełnionego) pomiaru z roku 2015.  
Obowiązkiem inwestora (wykonawcy) jest zgłoszenie przed zasypaniem wszelkich urządzeń podziemnych celem inwentaryzacji powykonawczej.  
Poza wykazanymi na niniejszej mapie urządzeniami podziemnymi nie wyklucza się istnienia w terenie urządzeń podziemnych o których brak informacji w środkach branżowych i nie zostały odnalezione w czasie inwentaryzacji.

Szkic orientacyjny  
Skala 1 : 25000

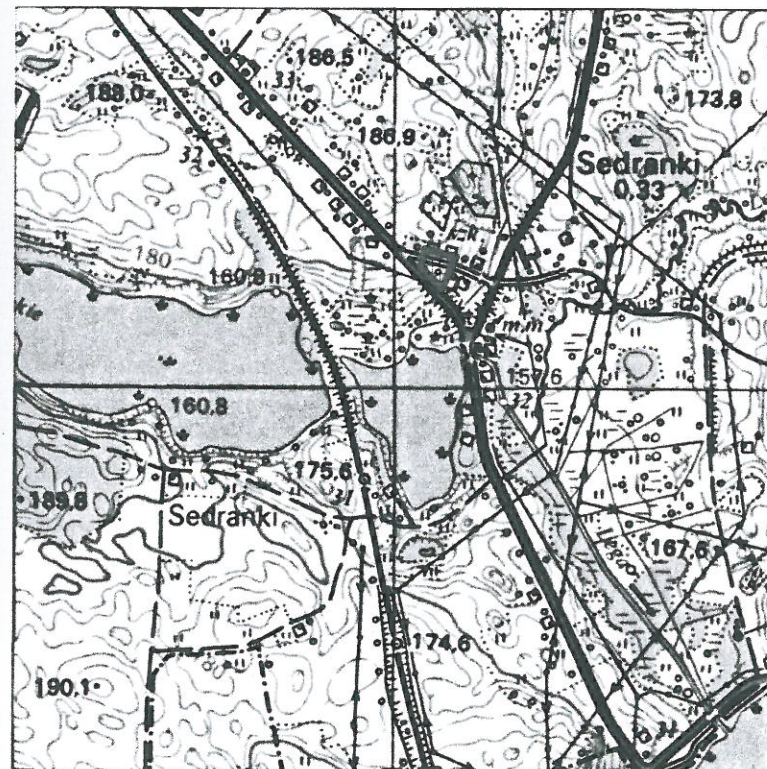

Uwaga! Użytki gruntowe wykazane na niniejszej mapie kolorem zielonym przedstawiają sposób użytkowania zgodny z ewidencją gruntów na dzień sporządzenia mapy.

Informacje o służebnościach gruntowych, mających wpływ na zagospodarowanie gruntów zlokalizowanych w granicach projektowanej inwestycji - nie stwierdzono

Oznaczenie granic obszaru, który był przedmiotem aktualizacji.



Wykonał geodeta P. Krasowski

GEODETA  
inż. Paweł Krasowski

Sprawdził geodeta A. Chrzanowski

GEODETA UP. ANONIMOWY  
Lecznica 8078  
Andrzej Chrzanowski

Poświadczam, że niniejszy dokument został opracowany w wyniku prac geodezyjnych i kartograficznych, których rezultaty zawiera operat techniczny wpisany do ewidencji materiałów państwowego zasobu geodezyjnego i kartograficznego	
Organ prowadzący państwowy zasób geodezyjny i kartograficzny	Starosta Olecki
Identyfikator ewidencyjny materiału zasobu - operatu technicznego	P. 2813. 2015. 208
Data wpisania operatu technicznego do ewidencji materiałów zasobu	02.04.2015
Imię, nazwisko i podpis osoby reprezentującej organ	Z up. Starosty mgr Alina Kozłowska Inżynier

Dokument zawiera dane ewidencyjne niespełniające wymagań określonych w rozporządzeniu w sprawie ewidencji gruntów i budynków oraz w obowiązujących standardach technicznych, a także zawiera znaki kartograficzne i opisy ustalone w obowiązującej instrukcji technicznej K-1.


5994200.00  
7596850.00

## PROJEKT ZAGOSPODAROWANIA

w Olecku  
19-400 Olecko, ul. Kolejowa 32

DZIAŁKA NR 52/6 ADRES: Sedranki gm. Olecko

WŁAŚCICIEL: Gmina Olecko  
19-400 Olecko Plac Wolności 3

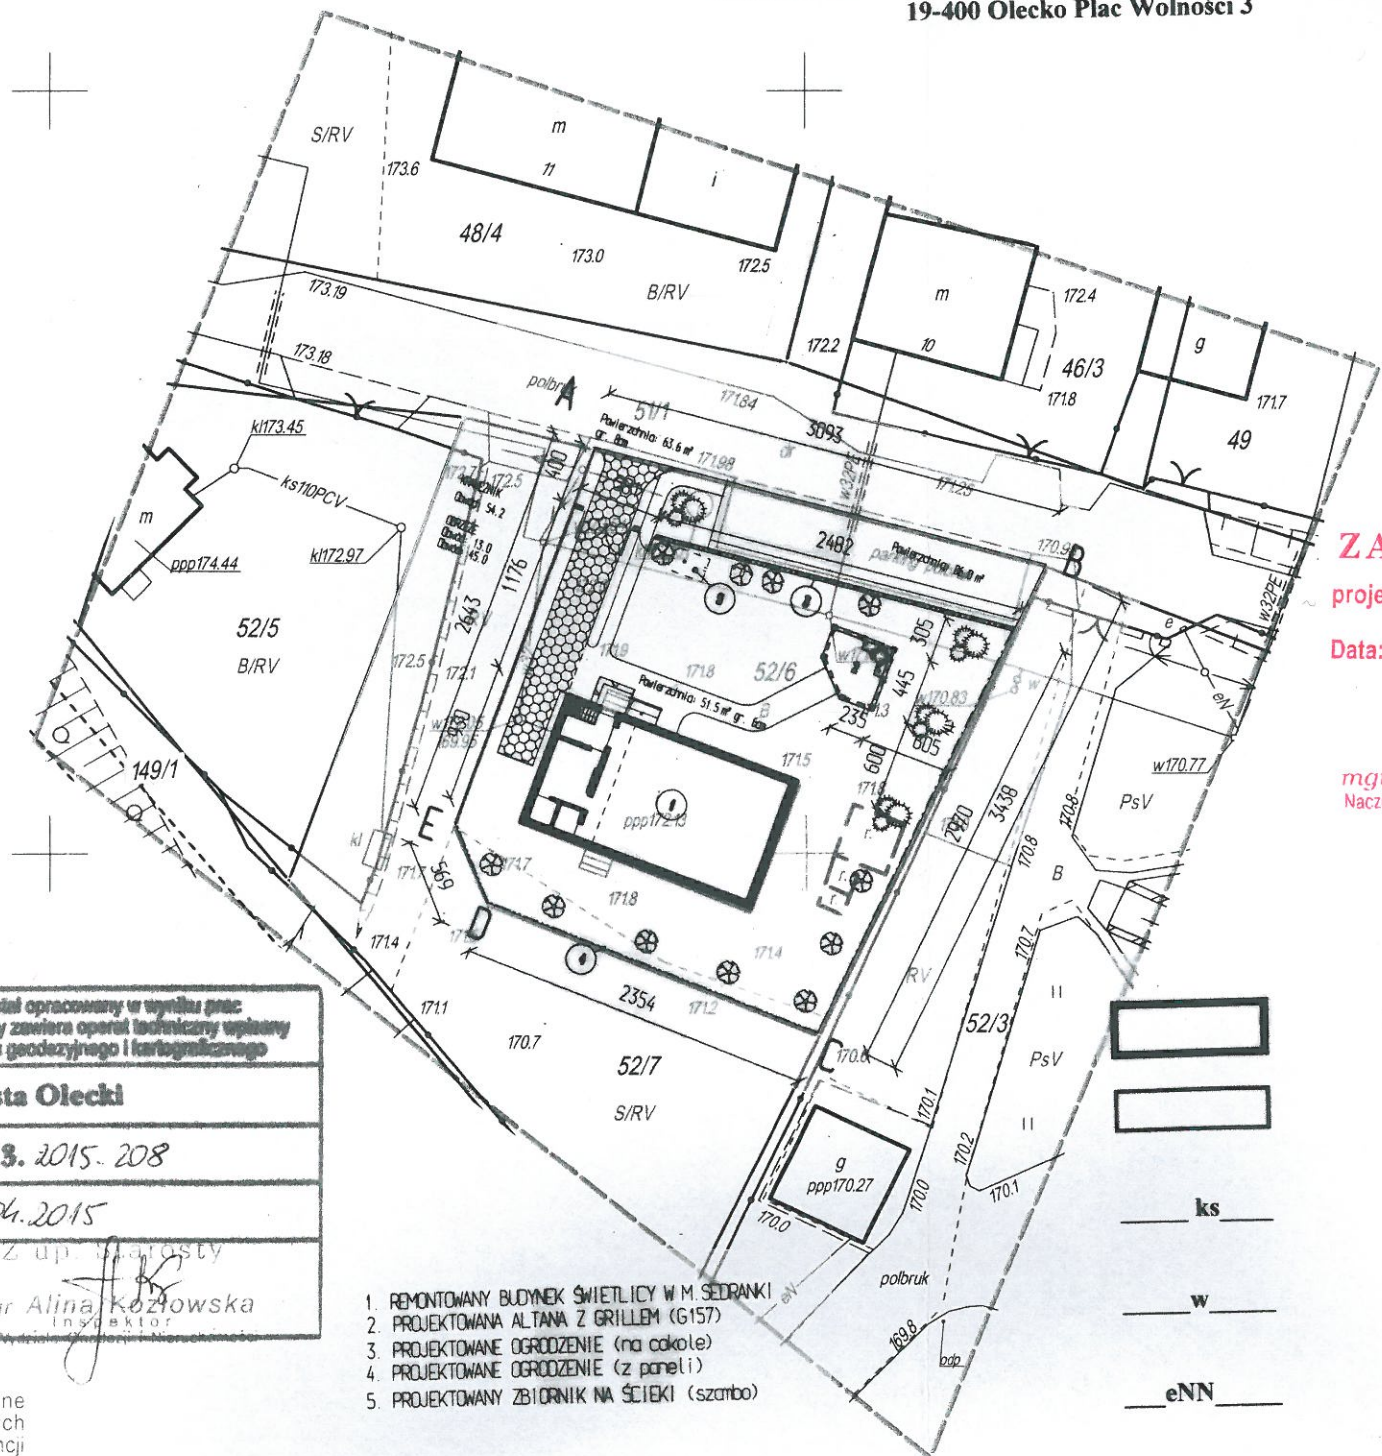

1. REMONTOWANY BUDYNEK ŚWIETLICY W M. SEDRANKI
2. PROJEKTOWANA ALTANA Z GRILLEM (G157)
3. PROJEKTOWANE OGRÓDZENIE (na cokole)
4. PROJEKTOWANE OGRÓDZENIE (z paneli)
5. PROJEKTOWANY ZBIORNIK NA ŚCIEKI (szambo)

ZATWIERDZAM  
projekt zagospodarowania działki

Data: 24.11.2015

Z up. Starosty

mgr Inż. Elżbieta Raczyńska  
Naczelnik Wydziału Architektury i Budownictwa

### LEGENDA:

Budynek remontowany

Budynki istniejące

Kanalizacja sanitarna

Wodociąg

Linia energetyczna

Granica opracowania

NAZWA I ADRES OBIEKTU REMONT BUDYNKU ŚWIETLICY WIEJSKIEJ Sedranki gm. Olecko dz. Nr 52/6		DATA OPRACOWANIA Sierpień 2015	BUDOWNICTWO Leszek Paukzt 19-400 Olecko ul. Gołdapska 22
NAZWA RYSUNKU PROJEKT ZAGOSPODAROWANIA		SKALA 1 : 500	Nr rys. 1
BRANŻA	IMIĘ I NAZWISKO	NR UPRAWNIEN	PODPIS
ARCHITEKTURA	tech. bud. Leszek Paukzt	SUW-84/88	