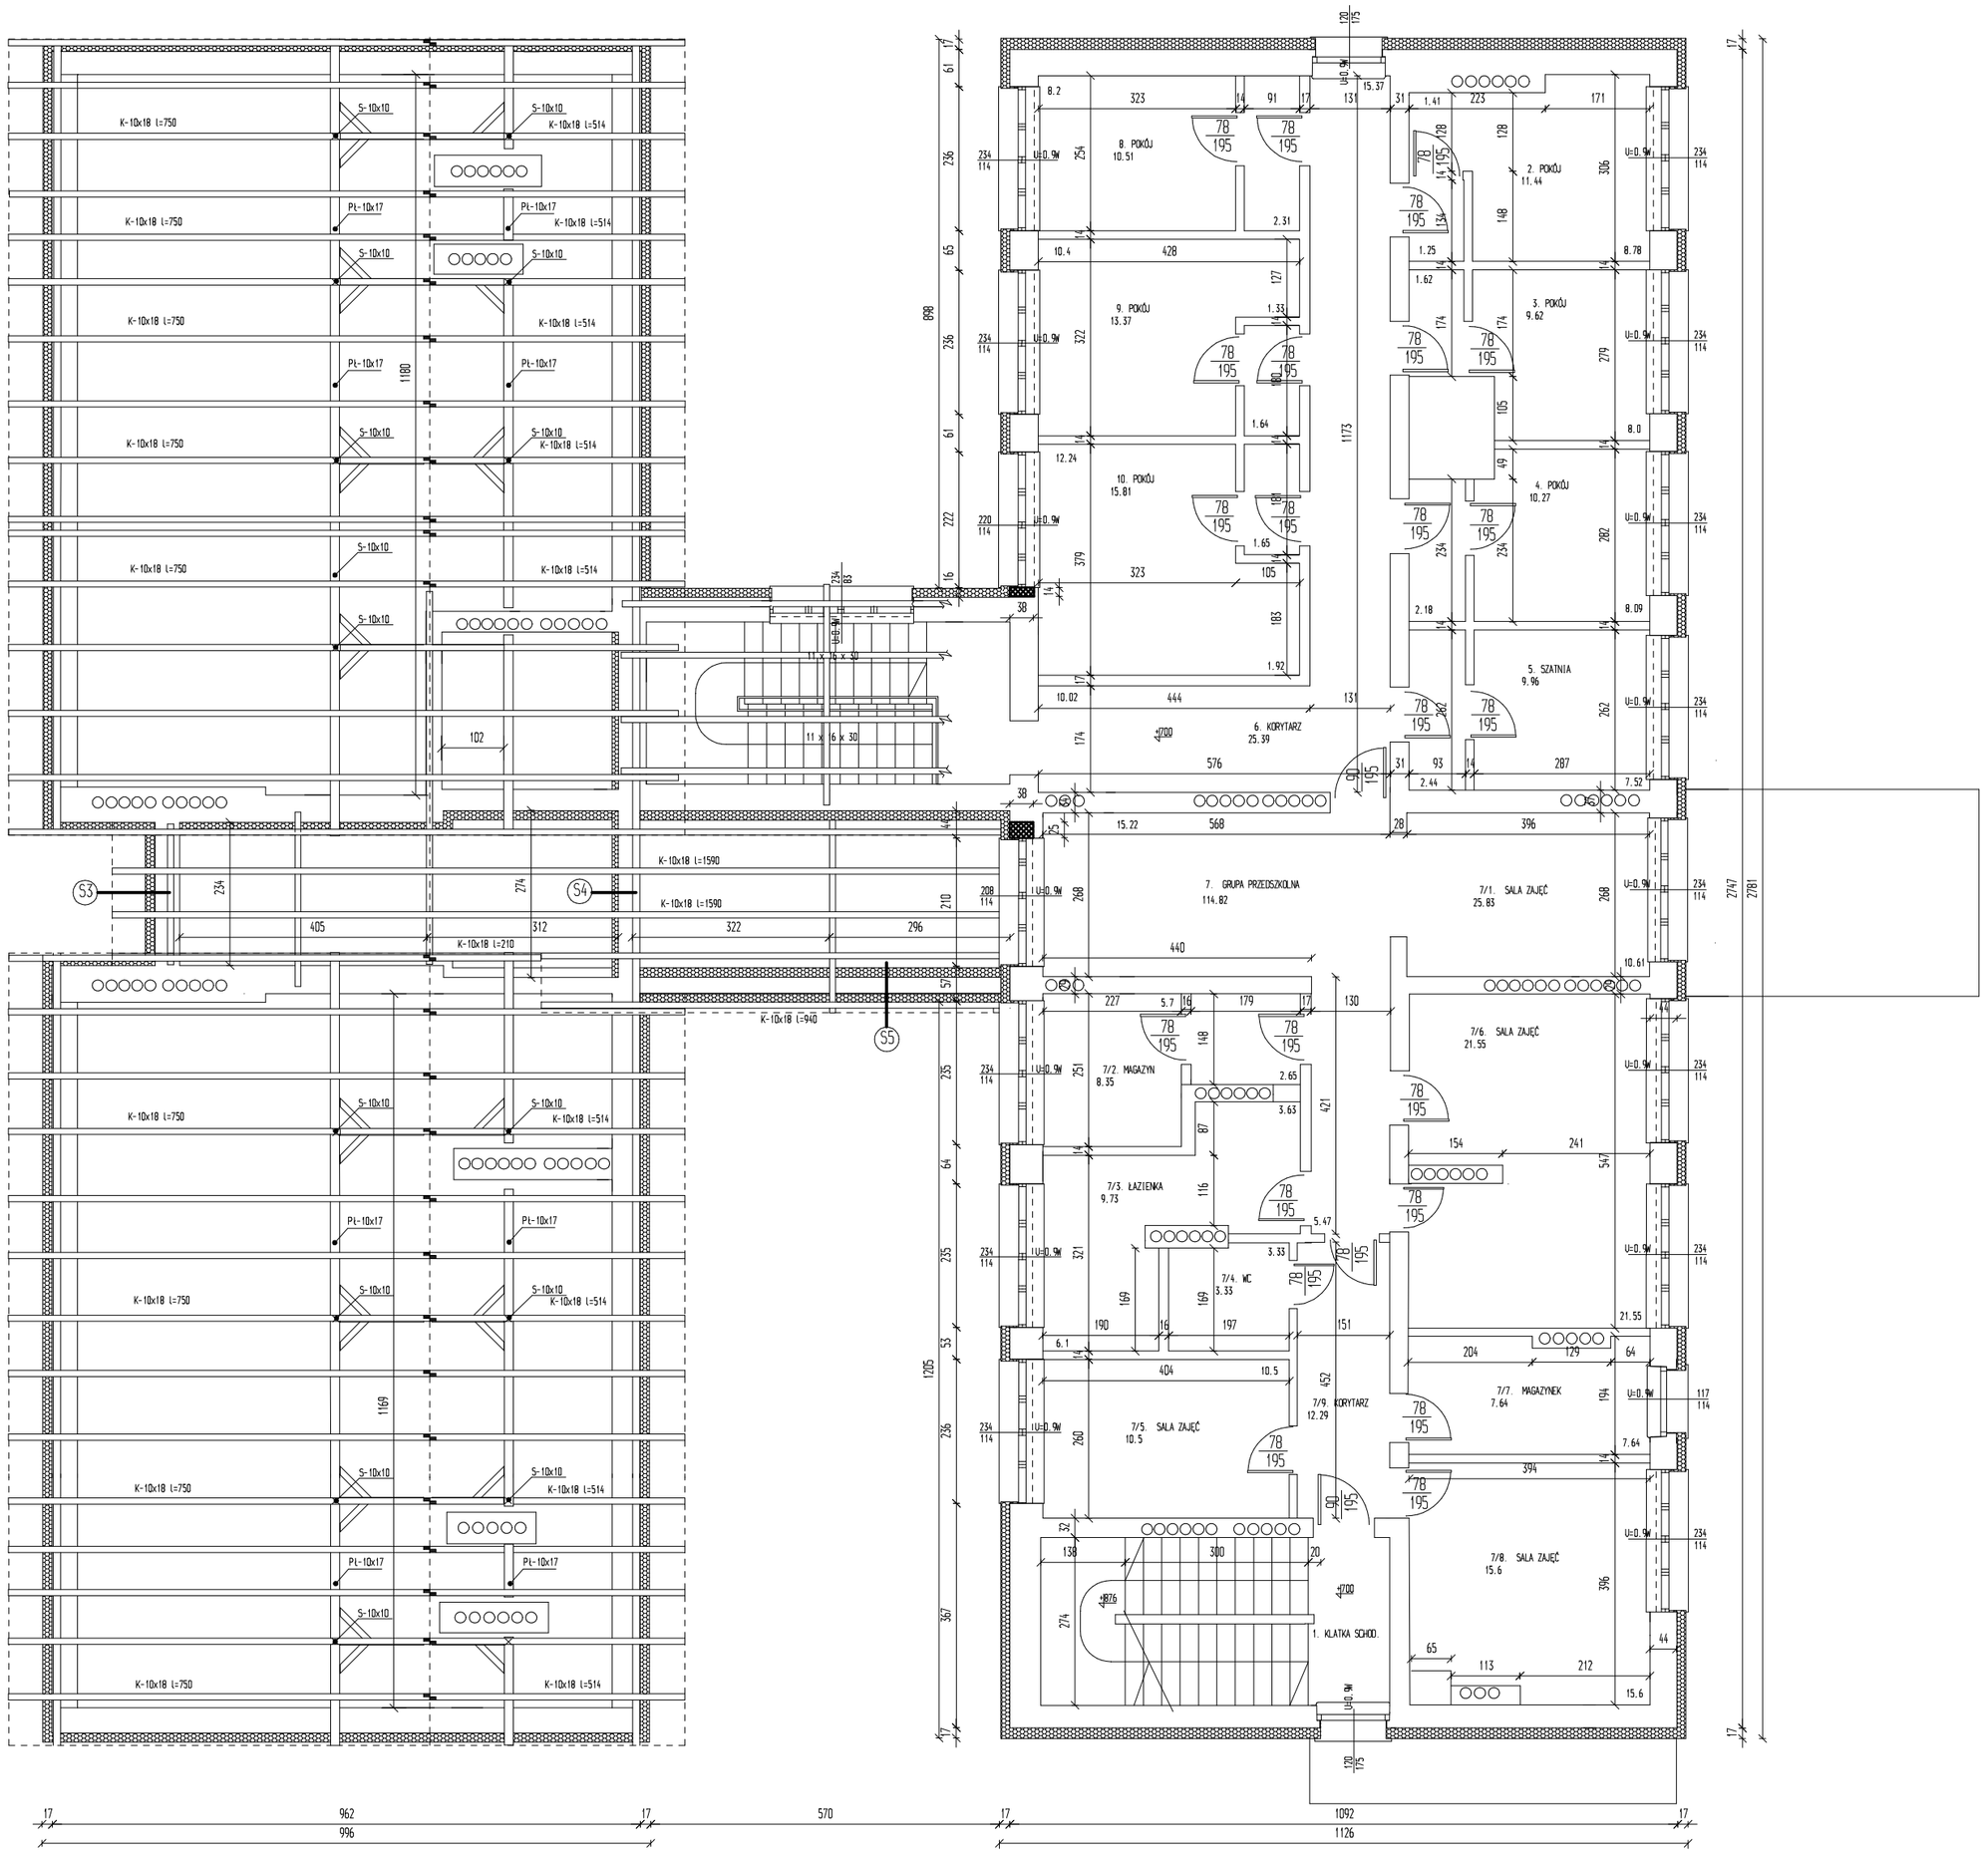

NAZWA I ADRES OBIEKTU MODERNIZACJA ENERGETYCZNA BUDYNKU PRZEDSZKOLE Z ODDZIAŁAMI INTEGRACYJNYMI W OLECKU OLECKO UL. ZIELONA 1 DZIAŁKA NR 626		DATA OPRACOWANIA WRZESIEŃ 2016	JEDNOSTKA PROJEKTOWA B U D O W N I C T W O Leszek Pałkszt 19-400 Olecko ul. Gołdapska 22
NAZWA RYSUNKU RZUT II PIĘTRA - poziom +7.00		SKALA 1 : 100	NR RYSUNKU 6
BRANŻA	IMIĘ I NAZWISKO	NR UPRAWNIEŃ	PODPIS
ARCHITEKTURA	LESZEK PAŁKSZT	SUW-B4/88	