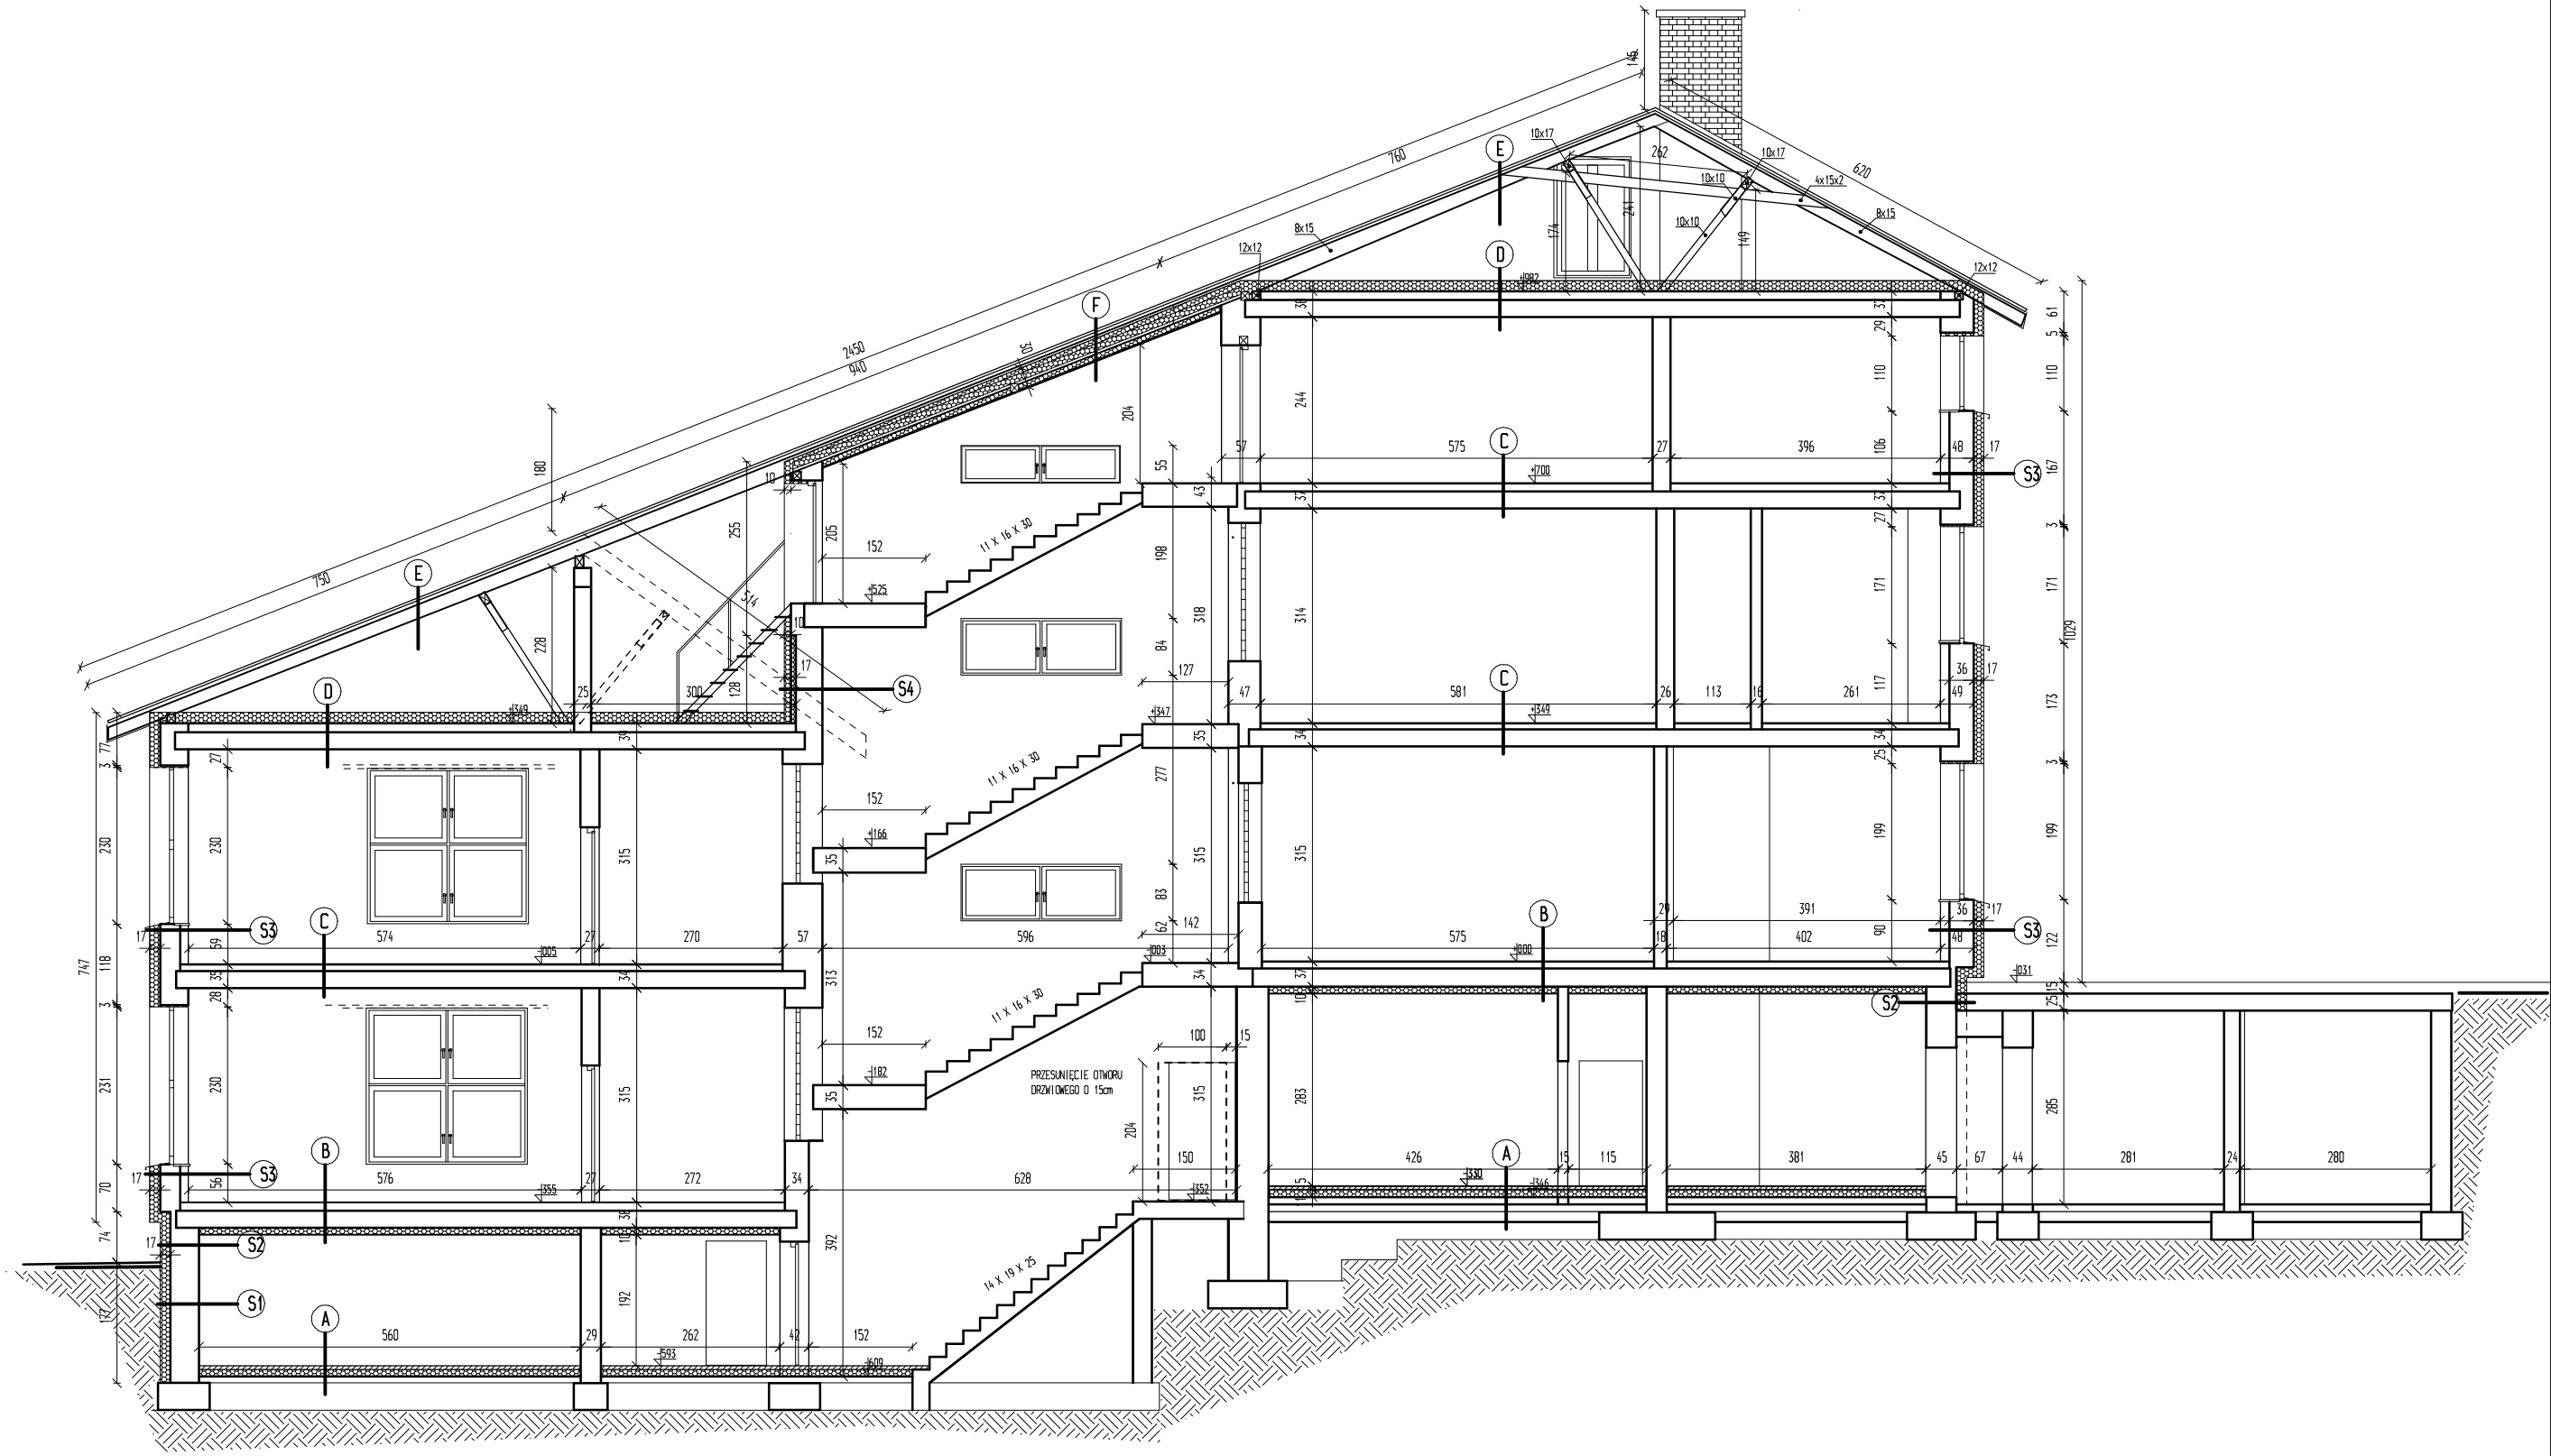

NAZWA I ADRES OBIEKTU MODERNIZACJA ENERGETYCZNA BUDYNKU PRZEDSZKOLE Z ODDZIAŁAMI INTEGRACYJNYMI W OLECKU OLECKO UL. ZIELONA 1 DZIAŁKA NR 626		DATA OPRACOWANIA WRZESIEŃ 2016	JEDNOSTKA PROJEKTOWA B U D O W N I C T W O Leszek Pauksztat 19-400 Olecko ul. Gołdapska 22
NAZWA RYSUNKU PRZEKRÓJ B-B		SKALA 1 : 100	NR RYSUNKU 9
BRANŻA	IMIĘ I NAZWISKO	NR UPRAWNIEŃ	PODPIS
ARCHITEKTURA	LESZEK PAUKSZTAT	SUW-84/88	