RODZAJ WYROBU		OKNA ZEWNĘTRZNE PCV - WSPÓŁCZYNNIK K = 0.9 W/(m2k)																							
OZNACZENIE																									
SCHEMAT 1:100		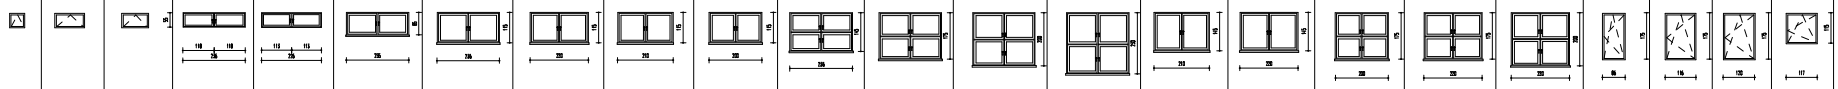																							
WYMIARY W ŚWIETLE OTWORU (mm)	S	580	1130	1000	2360	2260	2360	2360	2200	2100	2000	2360	2360	2360	2360	2100	2200	2000	2200	2200	860	1160	1200	1160	
	H	550	550	550	550	550	850	1150	1150	1150	1150	1450	1750	2000	2300	1450	1450	1750	1750	2000	1750	1750	1750	1750	
LOŚĆ SZTUK	poziom -602	2	2																						**4**
	poziom -350			12	1	1		2				7			10	2		1							**36**
	poziom 000						1				1	5	4	6	12	1	1		1	1	2	1			**36**
	poziom +349						1	1					**9**	2					1	1	2	1	1		**19**
	poziom +700							13	1	1													2	1	**18**
	poziom +982																						2		**2**
RAZEM		**2**	**2**	**12**	**1**	**1**	**2**	**16**	**1**	**1**	**1**	**12**	**13**	**8**	**22**	**3**	**1**	**1**	**2**	**2**	**4**	**2**	**5**	**1**	**115**
UWAGI		PROFIL PCV 6-KOMOROWY, DOCIEPLONY, ZBROJONY PAKIET SZKLANY 2-SZYBOWY, WEWNĘTRZNE SZKŁO BEZPIECZNE, W POMIESZCZENIACH OGRZEWANYCH U=0.9 W/(m2*K) OKNA BARDZO SZCZELNE (wentylacja mechaniczna) (a<0.3) UWAGA: POMIARY WYKONANE W ŚWIETLE OŚCIEŻY TYNKOWANYCH - NALEŻY SKORYGOWAĆ W TRAKCIE WYKONYWANIA ROBÓT BUDOWLANYCH																							

NAZWA I ADRES OBIEKTU TERMOMODERNIZACJA BUDYNKU DYDAKTYCZNEGO PRZEDSZKOLE Z ODDZIAŁAMI INTEGRACYJNYMI W OLECKU OLECKO UL. ZIELONA 1 DZIAŁKA NR 625		DATA OPRACOWANIA WRZESIEŃ 2016	JEDNOSTKA PROJEKTOWA BUDOWNICTWO Leszek Pałasz 19-400 Olecko ul. Kościuszki 22
NAZWA RYSUNKU WYKAZ STOLARKI OKIENNEJ		SKALA 1 : 100	NR RYSUNKU 1
BRANŻA	IMIĘ I NAZWISKO	NR UPRAWNIEŃ	PODPIS
ARCHITEKTURA	LESZEK PAŁASZ	SLM-84/88	