


ROZDZIELNICA R-PCN

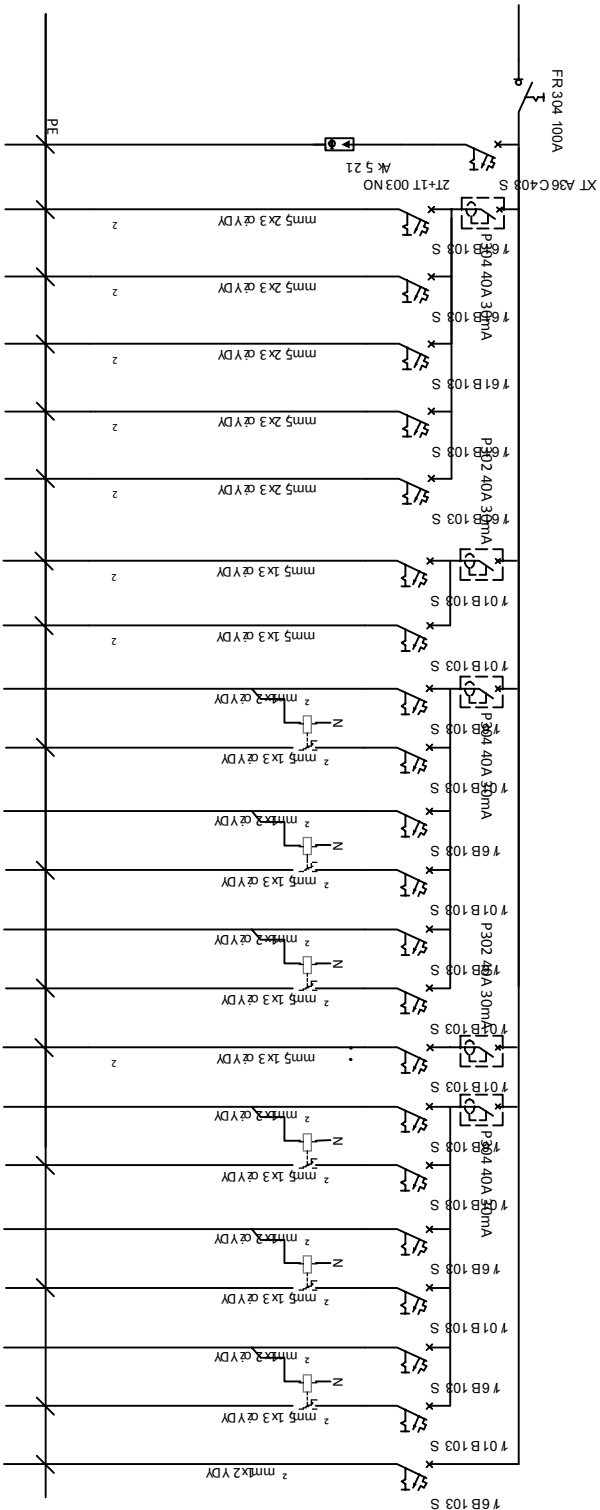

G1	Gniazdo 230V g19
G1	Gniazdo 230V g20
G1	Gniazdo 230V g21
G1	Gniazdo 230V g22
G1	Gniazdo 230V g23
G1	Oświetlenie b99,100,101,102,103,104,114,115,116
G1	Oświetlenie b104,105,106,107,108,109,110,111,112,113
G1	Przycisk św a1
G1	Oświetlenie a1
G1	Przycisk św. a2
G1	Oświetlenie a2
G1	Przycisk św. a5
G1	Oświetlenie a5
G1	Oświetlenie b128,129,130,131,132,
G1	Przycisk św a14
G1	Oświetlenie a14
G1	Przycisk św. a16
G1	Oświetlenie a16
G1	Przycisk św. a17
G1	Oświetlenie a17
G1	Oświetlenie awaryjne

	Przedszkole z Oddziałami Integracyjnymi KRASNAŁ w Olecku				
OBIEKT					
ADRES	19-400 Olecko ul. Zielona 1				
INWESTOR	Gmina Olecko, 19-400 Olecko Plac Wolności 3				
NAZWA RYSUNKU	SCHEMAT ROZDZIELNI R-PCN				
Opr. 10.2016	Imię i nazwisko	Nr upr.	Podpis	Nr rys.	Arkusz
Autor projektu					
Sprawdzający				11E	

UKŁAD PRACY SIECI TN-S

Ochrona przeciwporażeniowa - samoczynne wyłączenie zasilania w układzie sieciowym TN-S wg PN-IEC 60364-4-41:2000