



PROJEKT TECHNICZNY SŁUPKÓW OGRANICZAJACYCH ORAZ TALICY INFORMACYJNEJ

SŁUP OGRANICZAJĄCY

Rzut z przodu  
skala 1:20

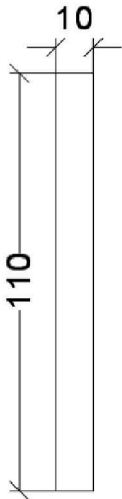


Rzut z gór  
skala 1:20

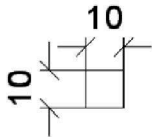

**Materiał wykonania:** stal lakierowana proszkowo w kolorze stalowym (RAL9006),  
**Montaż:** do przykręcenia,


TABLICA INFORMACYJNA

Rzut z przodu  
skala 1:30

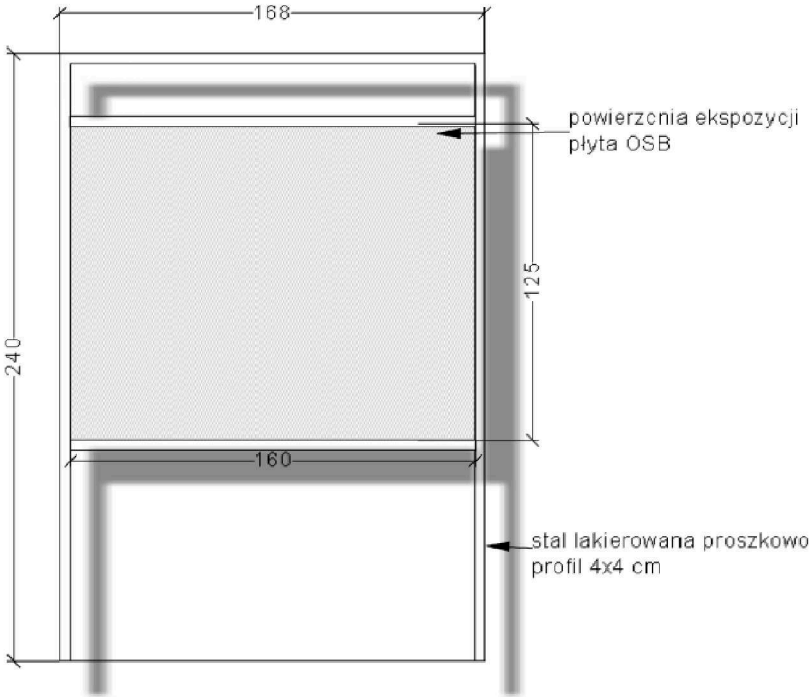


SPOSOBY MOCOWANIA SŁUPKÓW ORAZ TABLICY IMFORMACYJNEJ

MOCOWANIE ZA POMOCĄ  
ŚRUB FUNDAMENTOWYCH

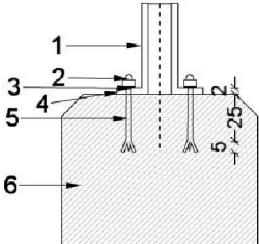

- 1 SŁUP Z RURY STALOWEJ NIERDZEWNEJ
- 2 NAKRĘTKA KOŁPAKOWA
- 3 PODKŁADKA STALOWA
- 4 KRYZA STALOWA Z OTWORAMI
- 5 ŚRUBA FUNDAMENTOWA
- 6 FUNDAMENT BETOWNOWY

MOCOWANIE ZA POMOCĄ  
ZABETONOWANIA

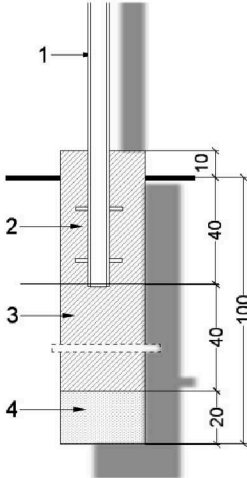

- 1 SŁUPEK STALOWY
- 2 PRĘT KOTWIĄCY
- 3 FUNDAMENT BETONOWY
- 4 PIASEK

**Materiał wykonania:** stal lakierowana proszkowo w kolorze czarnym (RAL9005) oraz płyta OSB odpowiednio zabezpieczona przed warunkami atmosferycznymi.  
**Montaż:** do zabetonowania

Tytuł opracowania:	PROJEKT ZAGOSPODAROWANIA SKWERU PRZY UL. MŁYNOWEJ W OLECKU	Rys nr 7
Adres inwestycji	19-400 Olecko, ul. Młynowa Nr ewidencyjny działki: 472/41	Skala: 1:20, 1:30
Tytuł rysunku	PROJEKT TECHNICZNY SŁUPKÓW OGRANICZAJACYCH ORAZ TALICY INFORMACYJNEJ	Data: 21.12.2018
Autor	mgr inż. arch. kraj. Urszula openchowska-Tusznio	Numer uprawnień Nr dyplomu mgr inż. arch. kraj. 53858
Podpis		

UWAGA: WSZYSTKIE WYMIARY SPRAWDZIĆ I DOPASOWAĆ NA BUDOWIE