


SCHEMAT ROZMIESZCZENIA ARKUSZY

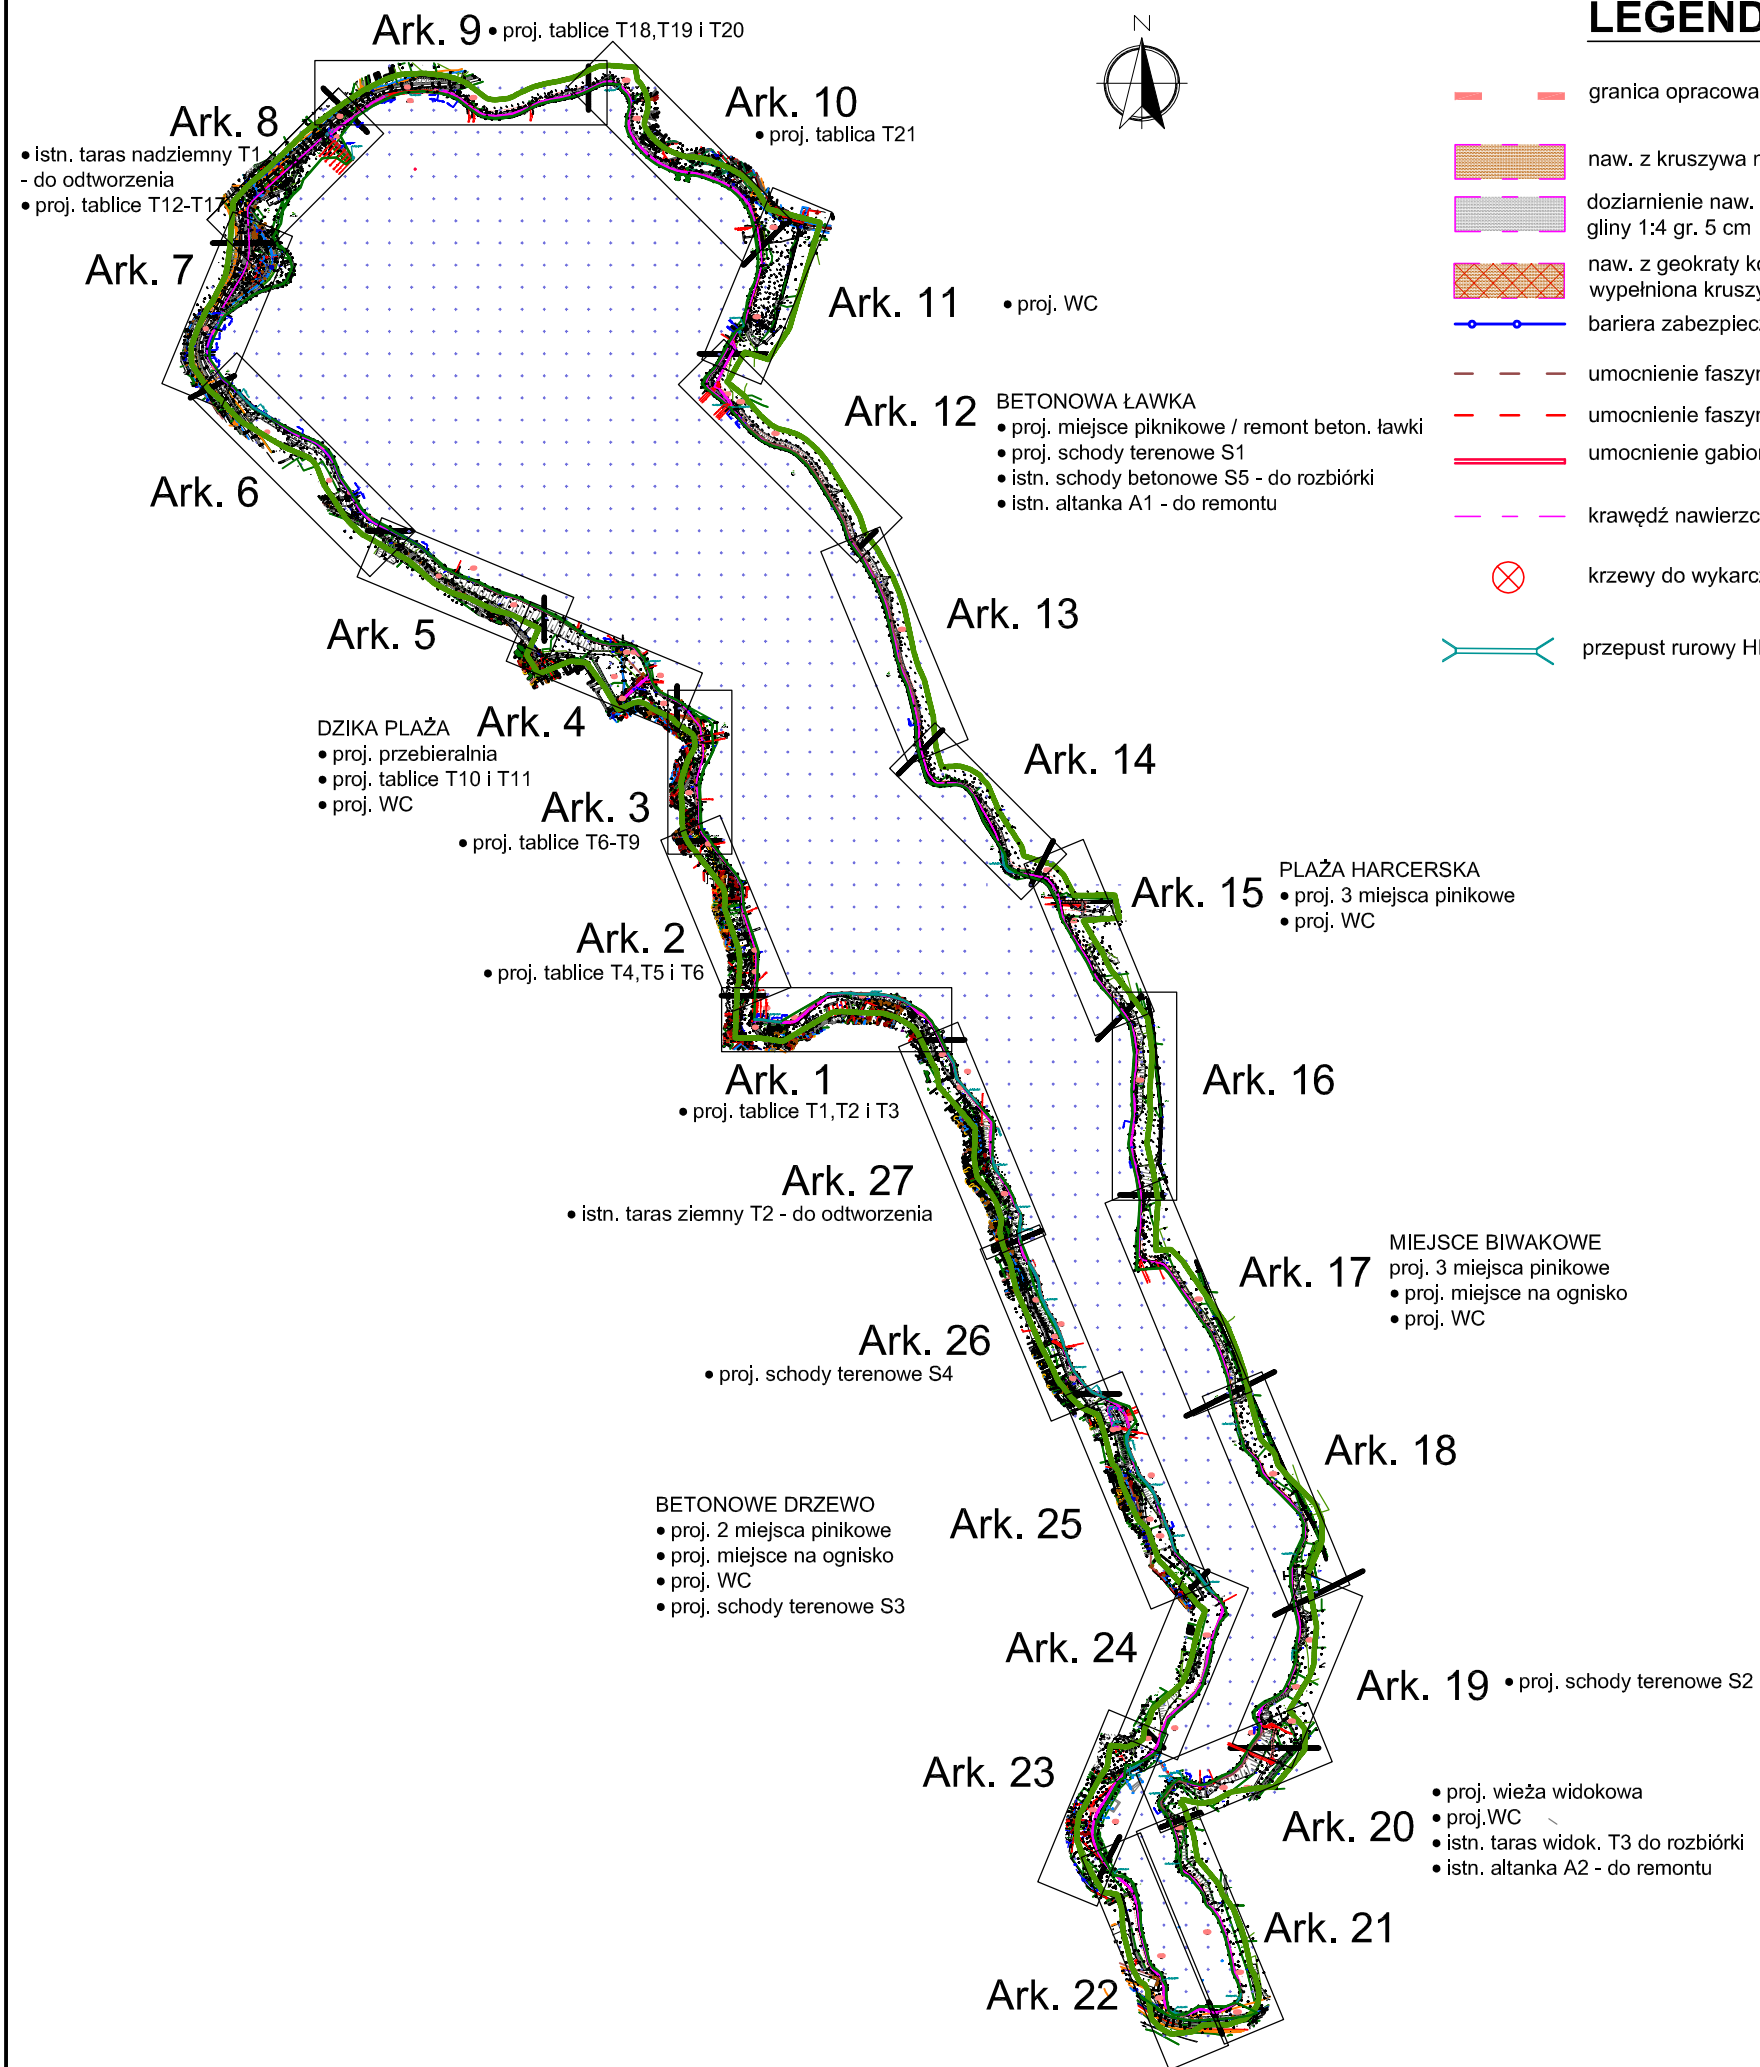

LEGENDA:

- granica opracowania i zasięg oddziaływania
- naw. z kruszywa nat. z domieszką gliny 1:4 gr. 10 cm
- doziarnienie naw. kruszywem nat. z domieszką gliny 1:4 gr. 5 cm
- naw. z geokraty komórkowej gr. 10 cm odmiany 10 MK wypełniona kruszywem nat. z domieszką gliny 1:4
- bariera zabezpieczająca
- umocnienie faszyną
- umocnienie faszyną i grodziami GW-270/3,5
- umocnienie gabionami wypełnionymi kamieniami
- krawędź nawierzchni żwirowej / oś pikietażu
- krzewy do wykarczowania
- przepust rurowy HDPE Ø300mm
- istn. schody terenowe - do rozbiórki
- proj. schody terenowe
- istn. taras widokowy ziemny - do rozbiórki
- istn. taras widokowy nadziemny - do odtworzenia
- istn. taras widokowy ziemny - do odtworzenia
- istn. altanka do remontu
- proj. wieża widokowa
- proj. ławka
- proj. zestaw piknikowy - 2 ławki + stół .
- proj. miejsce na ognisko
- istn. betonowa ławka - do remontu
- proj. śmietnik
- proj. WC
- proj. przebieralnia
- proj. tablica informacyjna

ZAKŁAD		USŁUG PRECYZ.,ELEKTROTECH.,ELEKTRON. I USŁUG POMOCNICZYCH W BUDOWNICTWIE		Jan Makowski	19-400 Olecko ul.Batorego 21/4
Nazwa obiektu: Projekt ochrony bioróżnorodności fauny i flory w zakresie remontu i modernizacji ścieżki dydaktycznej zw. "Wiewiórczą ścieżką"					
Adres obiektu: m. Olecko, obręb Olecko 2 i Możne, działka nr 1313, 7, 11, 12, 15, 16, 21/5, 28/1, 28/2 28/5, 428/3, 1554, 430/1, 433, 434/45, 877/7, 1188/112, 1315/1, 1321, 1317, 3025, 3022/5, 1314/3, 3022/4, 293/439, 8, 5/19, 3/1, 50/4, 50/5, 272/2, 305, 887/5, 907/9, 1318					
Projektant b. architektoniczna:		Projektant b. drogowa:		Opracował b. drogowa:	
mgr inż. arch. Sylwia Wnuk nr upr. Bł-PDOKK/139//09/2010		mgr inż. Grażyna Wandzioch nr upr. SUW-118/89		mgr inż. Katarzyna Wandzioch	
Skala: B/S	Branża: architektura	Nazwa rysunku: SCHEMAT ROZMIESZCZENIA ARKUSZY		Data: 07.2016.	Nr arkusza: 1A