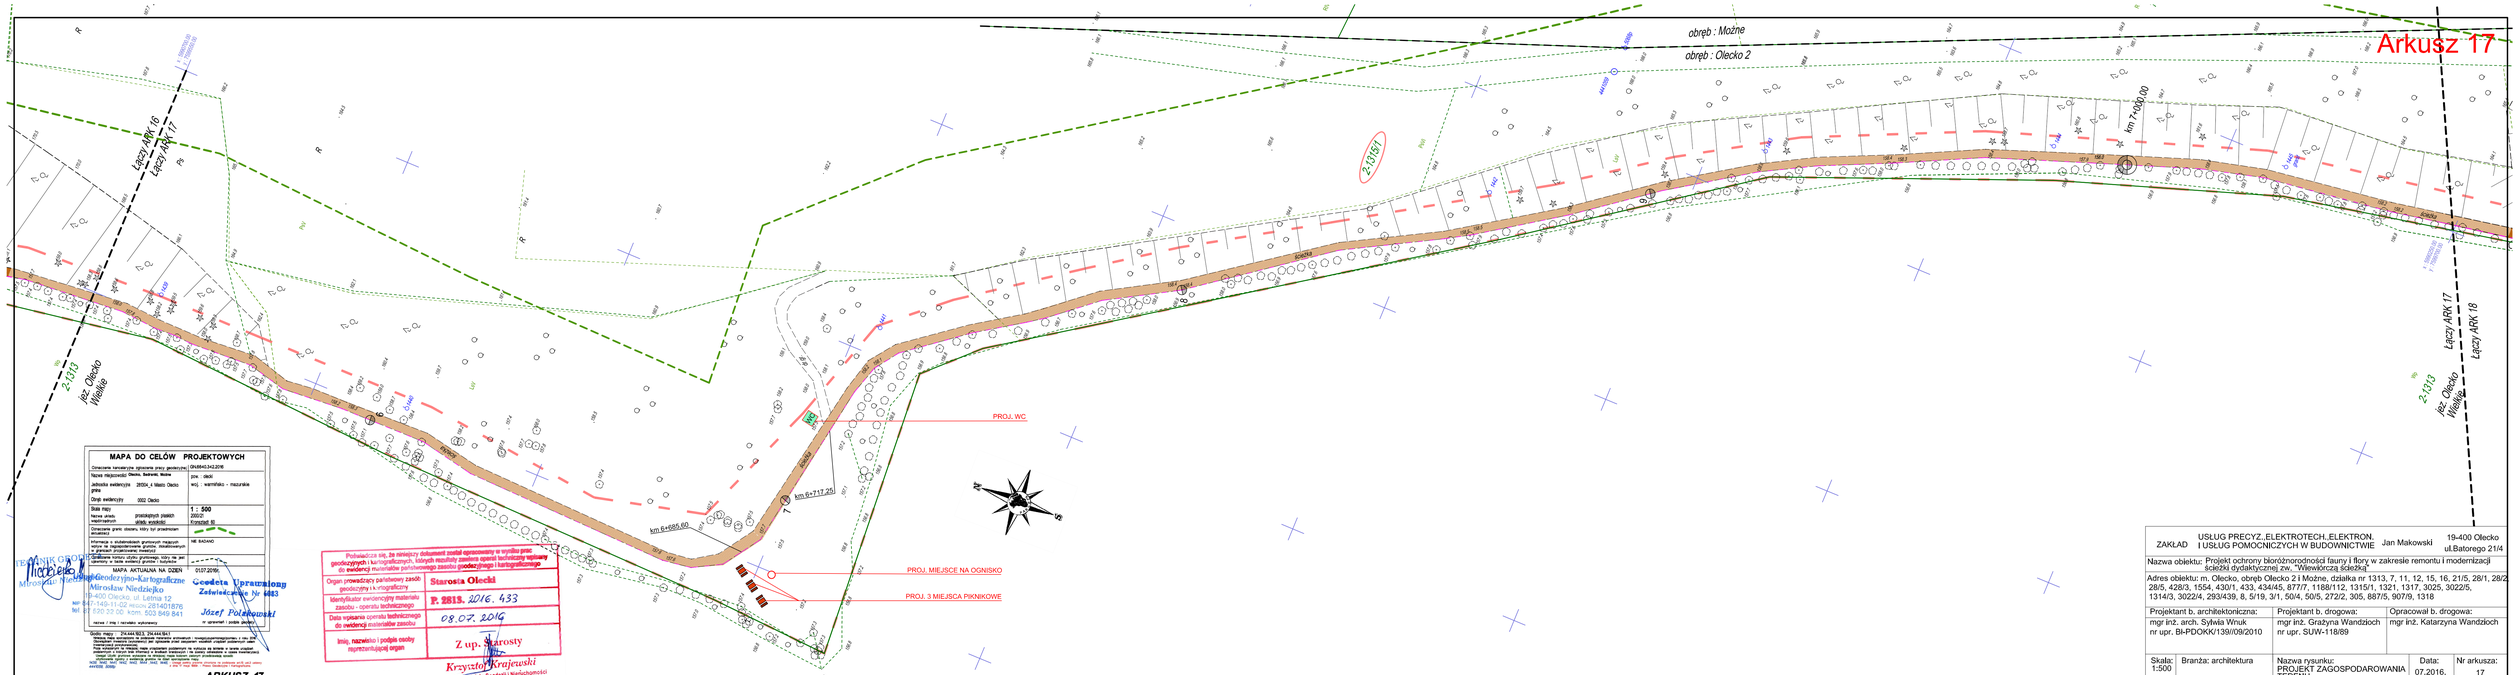

MAPA DO CELÓW PROJEKTOWYCH

Oznaczenie kancelaryjne opracowania przez geodezyjnej	GK.6640.242.2016
Nazwa rejestrowa: Olecko, Barteczki, Możne	pow. olecki
Jednostka ewidencyjna: 280304_4 Miasto Olecko	woj. warmińsko - mazurskie
Obręb ewidencyjny: 0002 Olecko	
Skala mapy: 1 : 500	
Nazwa układu współrzędnych: układ wysokości:	2000 r. Kronsztad 60
Oznaczenie granic obszaru, który był przedmiotem aktualizacji:	
Informacja o dodatkowych gruntowych nieujętych wyżej na bezpośrednio granicy sąsiadującym z obszarem, którego mapa dotyczy:	NIE BADANO
Oznaczenie innych użytej gruntowej mapy, na jej odmiana, w tabl. ewidencji gruntów i budynków:	
MAPA AKTUALNA NA DZIEŃ:	01.07.2016r.

Kopia mapy: 2.1313 SE-2, 2.1314 SE-1
Mapa była sporządzona na podstawie mapowania archiwalnych i inwentaryzacji pomiarowych z roku 2016 wykonanych przez Mirosław Niedziełko, Olecko, ul. Letnia 12, uprawnienia zawodowe nr 6483.
Współrzędne punktów granicznych, mapy i przebieg punktów na terenie są wiarygodne w zakresie dokładności z jakimi były sporządzone w dniu/latach wskazanych i na czasu wskazania w celu ewidencyjnych. Mapa nie stanowi podstawy do ustalenia granic nieruchomości.
Współrzędne punktów granicznych, mapy i przebieg punktów na terenie są wiarygodne w zakresie dokładności z jakimi były sporządzone w dniu/latach wskazanych i na czasu wskazania w celu ewidencyjnych. Mapa nie stanowi podstawy do ustalenia granic nieruchomości.

Geodeta Uprawniony
Zaświadczenie Nr 6483
Mirosław Niedziełko
19-400 Olecko, ul. Letnia 12
tel. 87-149-11-02 regon: 281401879
tel. 87 520 33 00 kom. 503 849 841

Józef Połomowski
nazwa / imię i nazwisko wykonawcy
nr uprawnień / podpis geodety

Potwierdza się, że niniejszy dokument został sporządzony w wyniku prac geodezyjnych i kartograficznych, których wyniki zostaną oprzyj technicznej weryfikacji do ewidencji materiałów państwowego zasobu geodezyjnego i kartograficznego

Organ prowadzący państwowy zasób geodezyjny i kartograficzny	Starosta Olecki
Identyfikator ewidencyjny materiału zasobu - operatu technicznego	P. 2815. 2016. 433
Data wpisania operatu technicznego do ewidencji materiałów zasobu	08.07. 2016
Imię, nazwisko i podpis osoby reprezentującej organ	Z up. Starosty Krzysztof Krajewski Kierownik Referatu Geodezji i Nieruchomości

ARKUSZ 17

ZAKŁAD	USŁUG PRECYZ. ELEKTROTECH. ELEKTRON. I USŁUG POMOCNICZYCH W BUDOWNICTWIE	Jan Makowski	19-400 Olecko ul.Batorego 21/4

Nazwa obiektu: Projekt ochrony bioróżnorodności fauny i flory w zakresie remontu i modernizacji ścieżki dydaktycznej zw. "Wlewłórcza ścieżka"

Adres obiektu: m. Olecko, obręb Olecko 2 i Możne, działka nr 1313, 7, 11, 12, 15, 16, 21/5, 28/1, 28/2, 28/5, 428/3, 1554, 430/1, 433, 434/45, 877/7, 1188/112, 1315/1, 1321, 1317, 3025, 3022/5, 1314/3, 3022/4, 293/439, 8, 5/19, 3/1, 50/4, 50/5, 272/2, 305, 887/5, 907/9, 1318

Projektant b. architektoniczna:	Projektant b. drogowa:	Opracował b. drogowa:
mgr inż. arch. Sylwia Wnuk nr upr. BI-PDOKK/139/09/2010	mgr inż. Grażyna Wandzioch nr upr. SUW-118/89	mgr inż. Katarzyna Wandzioch

Skala:	Branża:	Nazwa rysunku:	Data:	Nr arkusza:
1:500	architektura	PROJEKT ZAGOSPODAROWANIA TERENU	07.2016.	17