


PROFIL PODŁUŻNY C-D

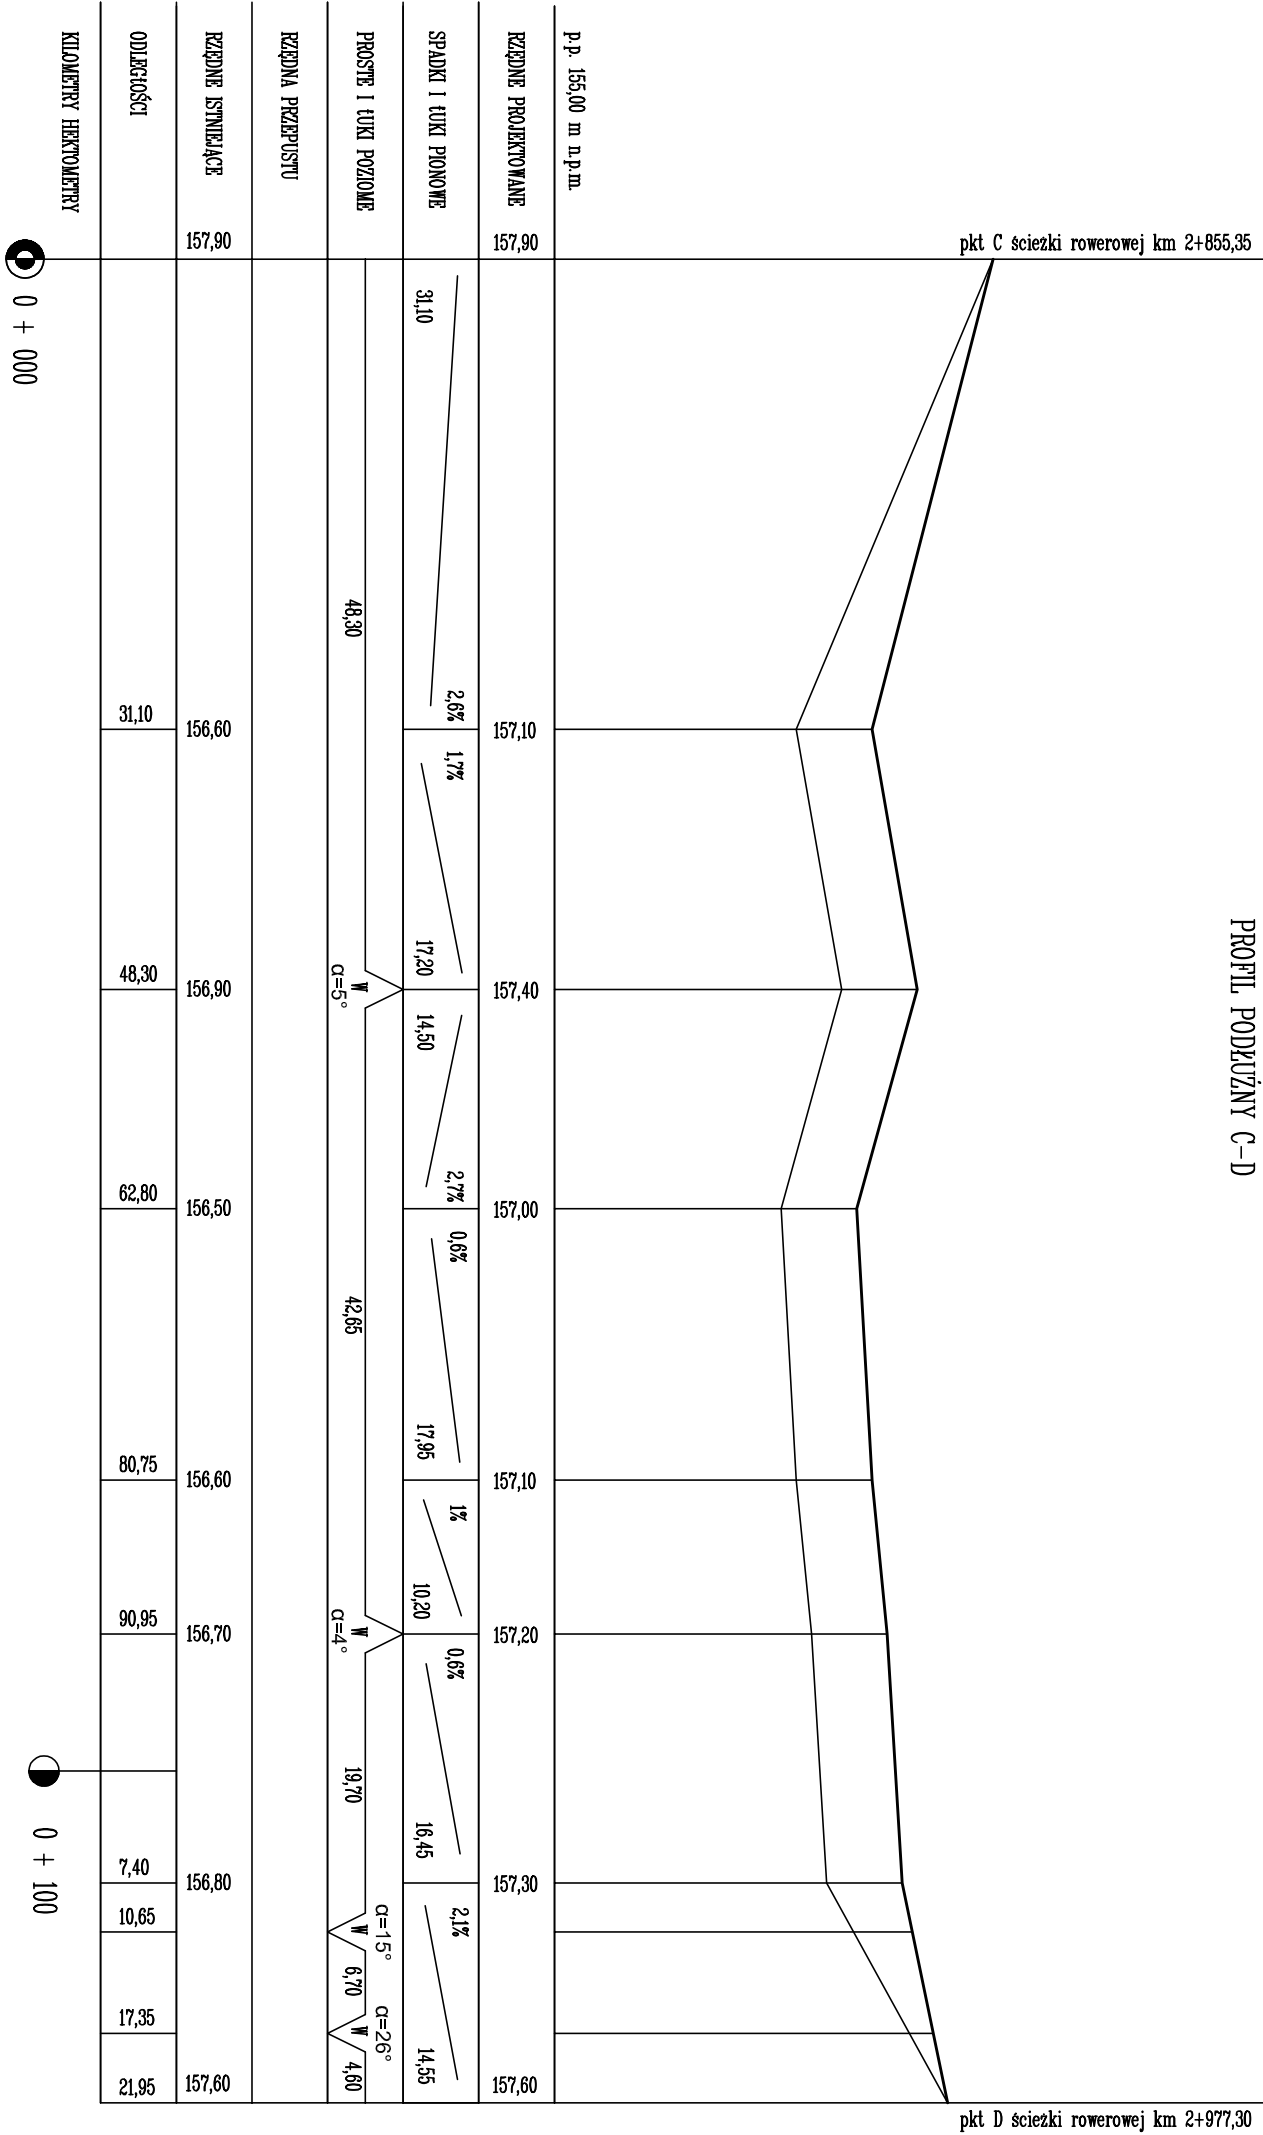

USŁUG PRECYZJ.,ELEKTROTECH.,ELEKTRON.				19-400 Olecko	
ZAKŁAD I USŁUG POMOCNICZYCH W BUDOWNICTWIE				Jan Makowski	
ul.Batorego 21/4					
Nazwa obiektu: Projekt ochrony bioróżnorodności fauny i flory w zakresie remontu i modernizacji ścieżki dydaktycznej zw. "Wiewiórcza ścieżka"					
Adres obiektu: m. Olecko, obręb Olecko 2 i Możne, działka nr 1313, 7, 11, 12, 15, 16, 21/5, 28/1, 28/2 28/5, 428/3, 1554, 430/1, 433, 434/45, 877/7, 1188/112, 1315/1, 1321, 1317, 3025, 3022/5, 1314/3, 3022/4, 293/439, 8, 5/19, 3/1, 50/4, 50/5, 272/2, 305, 887/5, 907/9, 1318					
Projektant b. drogowa:		Opracował b. drogowa:			
mgr inż. Grażyna Wandzioch		mgr inż. Katarzyna Wandzioch			
nr upr. SUW-118/89					
Skala:		Branża: drogowa		Nazwa rysunku:	
1:50/500				PROFIL PODŁUŻNY C-D	
				Data:	
				07.2016.	
				Nr arkusza:	
				D1/2	