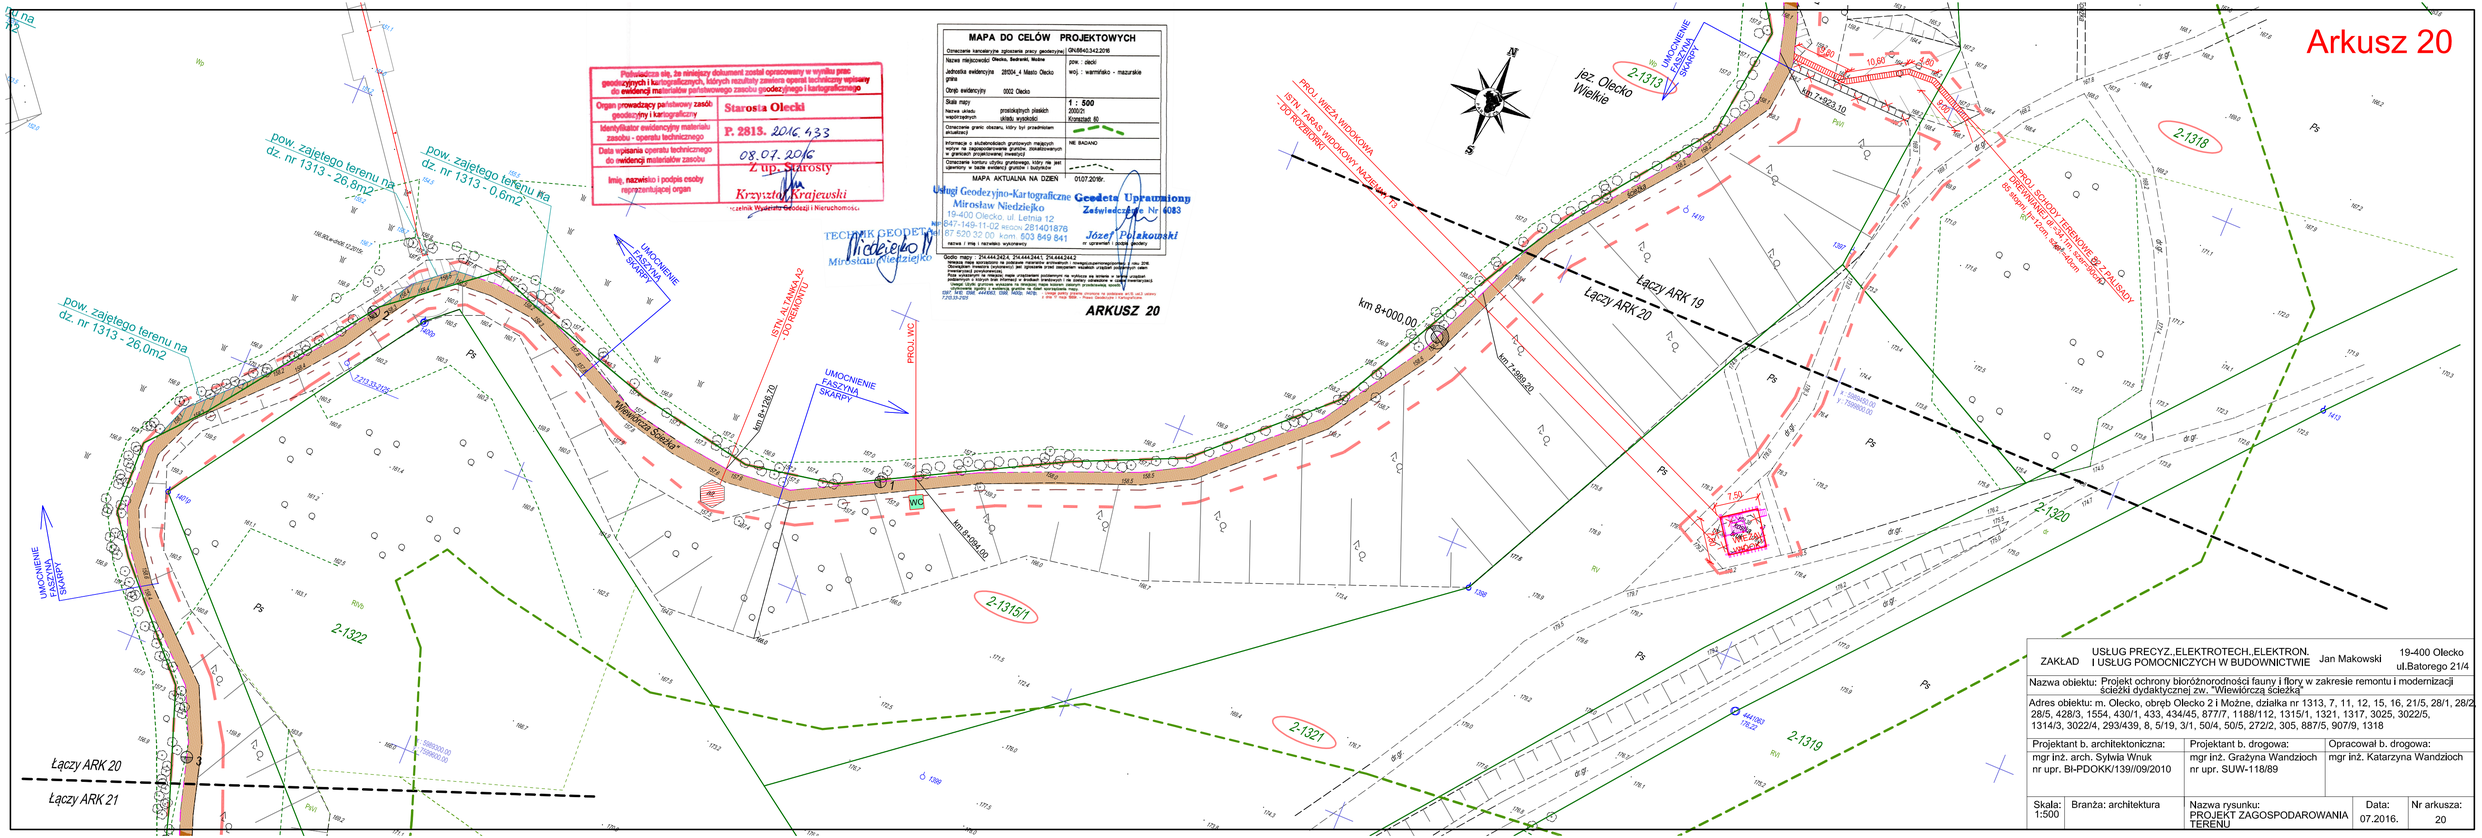
Arkusz 20
MAPA DO CELÓW PROJEKTOWYCH
Oznaczenie kancelaryjne zgłoszenia pracy geodezyjnej: GN.6840.3342.2016
Nazwa miejscowości: Olecko, Bakiwki, Mokre
Jednostka ewidencyjna: 28004_4 Miasto Olecko
gmina
Obręb ewidencyjny: 0002 Olecko
Skala mapy: 1 : 500
Nazwa układu współrzędnych: prostokątnych płaskich układ wysokości
Oznaczenie granic obszaru, który był przedmiotem aktualizacji
Informacje o służebnościach gruntowych mających wpływ na zagospodarowanie gruntów zlokalizowanych w granicach projektowanej inwestycji
Oznaczenie konturu użytku gruntowego, który nie jest ujawniony w bazie ewidencji gruntów i budynków
MAPA AKTUALNA NA DZIEŃ 01.07.2016r.
Geodeta Uprawniony
Zatwierdzenie Nr 4083
Józef Pilakowski
Usługi Geodezyjno-Kartograficzne
Mirosław Niedziejko
19-400 Olecko ul. Letnia 12
tel 87 520 32 00 kom. 603 849 841
Potwierdza się, że niniejszy dokument został opracowany w wyniku prac geodezyjnych i kartograficznych, których rezultaty zostaną operatu technicznego wpisany do ewidencji materiałów państwowego zasobu geodezyjnego i kartograficznego
Organ prowadzący państwowy zasób geodezyjny i kartograficzny: Starosta Olecki
Identyfikator ewidencyjny materiału zasobu - operatu technicznego: P. 2815. 2016. 433
Data wpisania operatu technicznego do ewidencji materiałów zasobu: 08.07.2016
Imię, nazwisko i podpis osoby reprezentującej organ: Z up. Starosty Krzysztof Krajewski
Kierownik Wydziału Geodezji i Nieruchomości
TECHNIK GEODETA Mirosław Niedziejko
ARKUSZ 20
Godło mapy: 214.443.24.2.A, 214.443.24.4.1, 214.443.24.4.2
Łączy ARK 19
Łączy ARK 20
Łączy ARK 21
PROJ. WIEŻA WIDOKOWA
ISTN. TAMA RIDOKOWY NADLEŚNICTWA - DOTRZEBIORKI
ISTN. ALTANKA 42 - DO REMONTU
PROJ. WC
PROJ. SCHODY TERENOWE WG ZAŁĄCZONEGO RYSUNKU
UMOCNIENIE FASZYNĄ SKARPY
pow. zajętego terenu na dz. nr 1313 - 26,8m2
pow. zajętego terenu na dz. nr 1313 - 0,6m2
pow. zajętego terenu na dz. nr 1313 - 26,0m2
km 8+000.00
km 7+980.00
km 8+020.00
km 8+060.00
Wieloróżowa Ścieżka
jez. Olecko Wielkie
2-1313
2-1318
2-1320
2-1321
2-1319
2-1322
2-1315/1
ZAKŁAD USŁUG PRECYZ. ELEKTROTECH. ELEKTRON. I USŁUG POMOCNICZYCH W BUDOWNICTWIE Jan Makowski 19-400 Olecko ul.Batorego 21/4
Nazwa obiektu: Projekt ochrony bioróżnorodności fauny i flory w zakresie remontu i modernizacji ścieżki dydaktycznej zw.. "Wieworóża ścieżka"
Adres obiektu: m. Olecko, obręb Olecko 2 i Możne, działka nr 1313, 7, 11, 12, 15, 16, 21/5, 28/1, 28/2, 28/5, 428/3, 1554, 430/1, 433, 434/45, 877/7, 1188/112, 1315/1, 1321, 1317, 3025, 3022/5, 1314/3, 3022/4, 293/439, 8, 5/19, 3/1, 50/4, 50/5, 272/2, 305, 887/5, 907/9, 1318
Projektant b. architektoniczna: mgr inż. arch. Sylwia Wnuk nr upr. Bł-PDOKK/139//09/2010
Projektant b. drogowa: mgr inż. Grażyna Wandzioch nr upr. SUW-118/89
Opracował b. drogowa: mgr inż. Katarzyna Wandzioch
Skala: 1:500
Branża: architektura
Nazwa rysunku: PROJEKT ZAGOSPODAROWANIA TERENU
Data: 07.2016.
Nr arkusza: 20