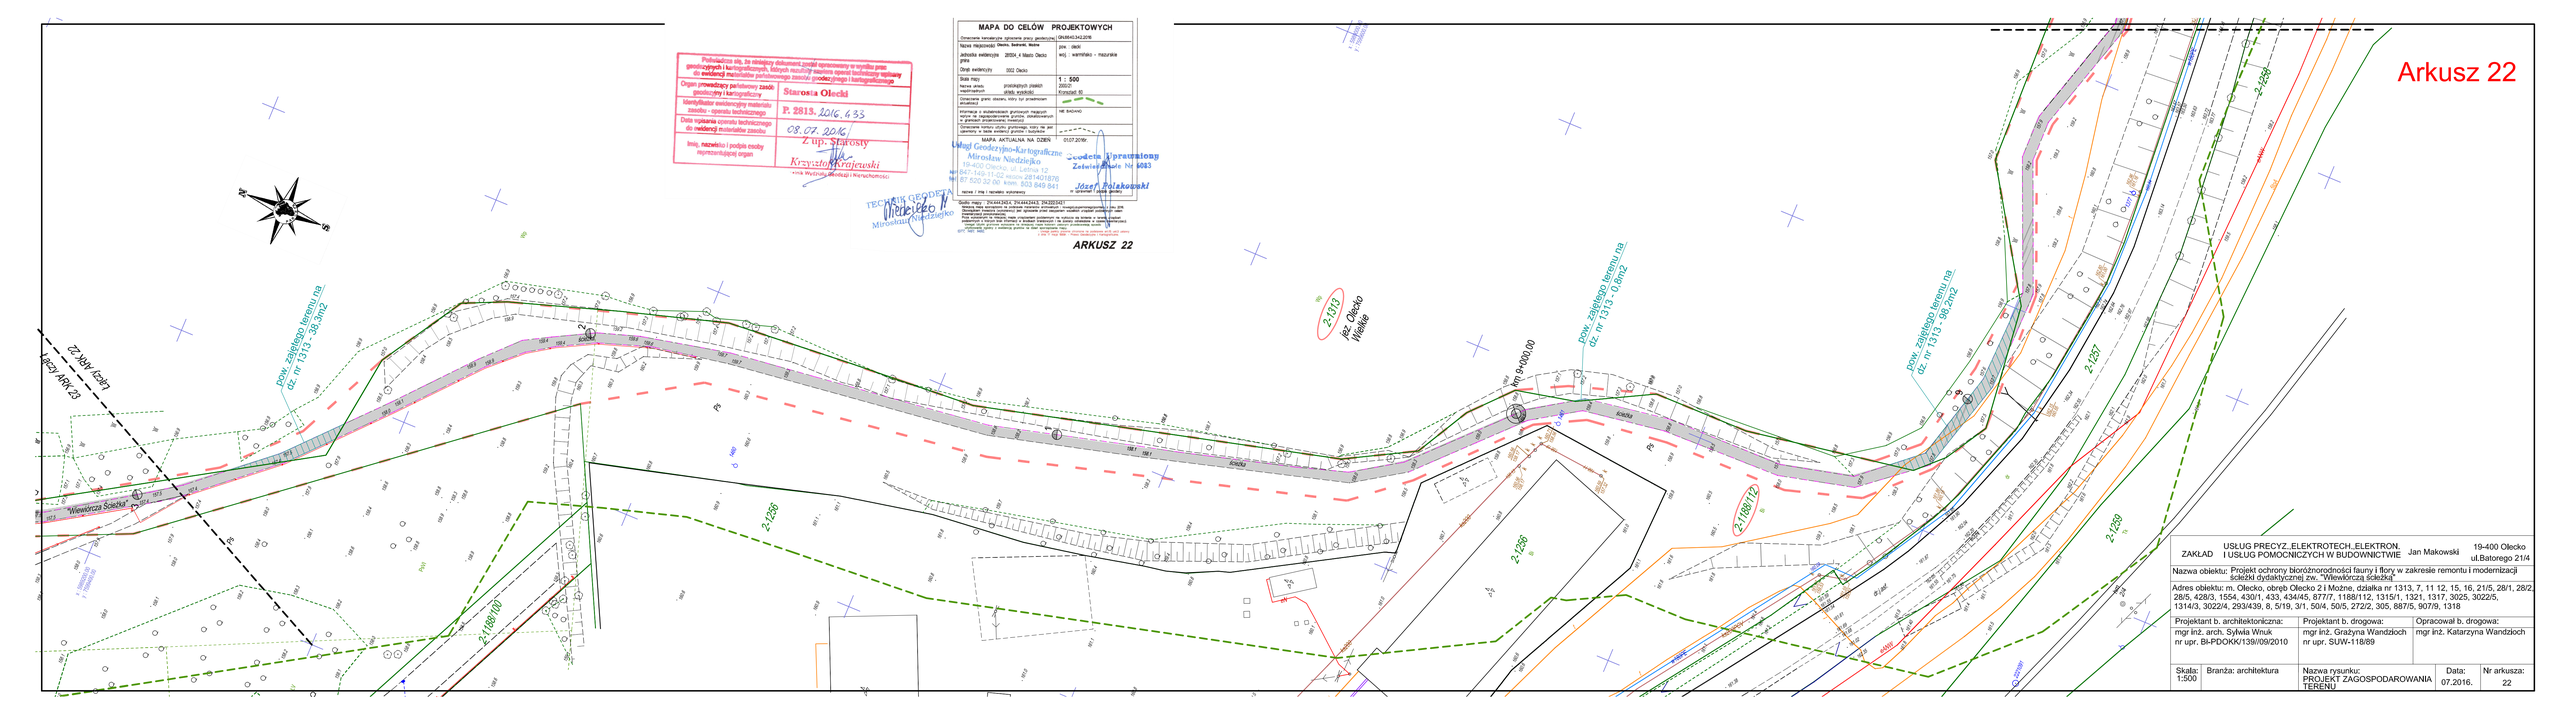
MAPA DO CELÓW PROJEKTOWYCH
Nazwa miejscowości Olecko, Bakiwki, Wulme
Jednostka ewidencyjna 283204_4 Miasto Olecko
Obręb ewidencyjny 0002 Olecko
Skala mapy 1 : 500
Starosta Olecki
P. 2815. 2016. 433
08.07.2016
Z up. Starosty
Krzysztof Krajewski
Usługi Geodezyjno-Kartograficzne
Mirosław Niedziejko
19-400 Olecko, ul. Lelowa 12
tel. 87 520 22 00, kom. 603 849 841
Jacek Bolakowski
ARKUSZ 22
Arkusz 22
ZAKŁAD USŁUG PRECYZ. ELEKTROTECH. I USŁUG POMOCNICZYCH W BUDOWNICTWIE
Jan Makowski
19-400 Olecko
ul.Batorego 21/4
Nazwa obiektu: Projekt ochrony bioróżnorodności fauny i flory w zakresie remontu i modernizacji ścieżki dydaktycznej zw. "Wlewórcza ścieżka"
Adres obiektu: m. Olecko, obręb Olecko 2 i Możne, działka nr 1313, 7, 11 12, 15, 16, 21/5, 28/1, 28/2, 28/5, 428/3, 1554, 430/1, 433, 434/45, 877/7, 1188/112, 1315/1, 1321, 1317, 3025, 3022/5, 1314/3, 3022/4, 293/439, 8, 5/19, 3/1, 50/4, 50/5, 272/2, 305, 887/5, 907/9, 1318
Projektant b. architektoniczna: mgr inż. arch. Sylwia Wnuk nr upr. Bł-PDOKK/139/09/2010
Projektant b. drogowa: mgr inż. Grażyna Wandzioch nr upr. SUW-118/89
Opracował b. drogowa: mgr inż. Katarzyna Wandzioch
Skala: 1:500
Branża: architektura
Nazwa rysunku: PROJEKT ZAGOSPODAROWANIA TERENU
Data: 07.2016.
Nr arkusza: 22
pow. zajętego terenu na dz. nr 1313 - 98,2m2
pow. zajętego terenu na dz. nr 1313 - 0,8m2
km 9+000,00
2-1313
2-1257
2-1256
2-1188/112
2-1188/100
2-1259
Wlewórcza Ścieżka
ścieżka