

ZMIANA MIEJSCOWEGO PLANU ZAGOSPODAROWANIA PRZESTRZENNEGO W ZAKRESIE TERENU POŁOŻONEGO PRZY ULICY RZEŹNICKIEJ

Załącznik Nr 2
do Uchwały Nr ORN.0007.....2012
Rady Miejskiej w Olecku
z dnia 2012 roku


OZNACZENIA:

- GRANICA OPRACOWANIA PLANU
- NIEPRZEKRACZALNA LINIA ZABUDOWY
- LINIA ROZGRANICZAJĄCA TERENY O RÓŻNYM SPOSOBIE UŻYTKOWANIA
- TERENY ZABUDOWY MIESZKANIOWEJ WIELORODZINNEJ Z USŁUGAMI

SKALA 1:500



Wyrze ze Studium Uwarunkowań i Kierunków Zagospodarowania Przestrzennego Miasta i Gminy Olecko

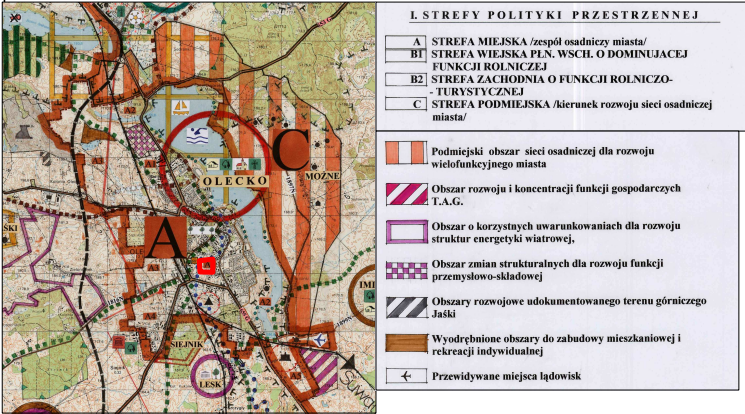

Teren objęty opracowaniem

Zespół autorski		
Urbanistyka	mgr inż. arch Jan Sadowski	
Opracowanie prognozy przyrodniczej	mgr Alida Jaworska - Jurekiewicz	
Opracowanie prognozy finansowej	mgr Andrzej Kaleta	
Rok opracowania 2012		