


Załącznik Nr 1  
do Uchwały Nr ORN.....2011  
Rady Miejskiej w Olecku  
z dnia ... sierpnia 2011r.

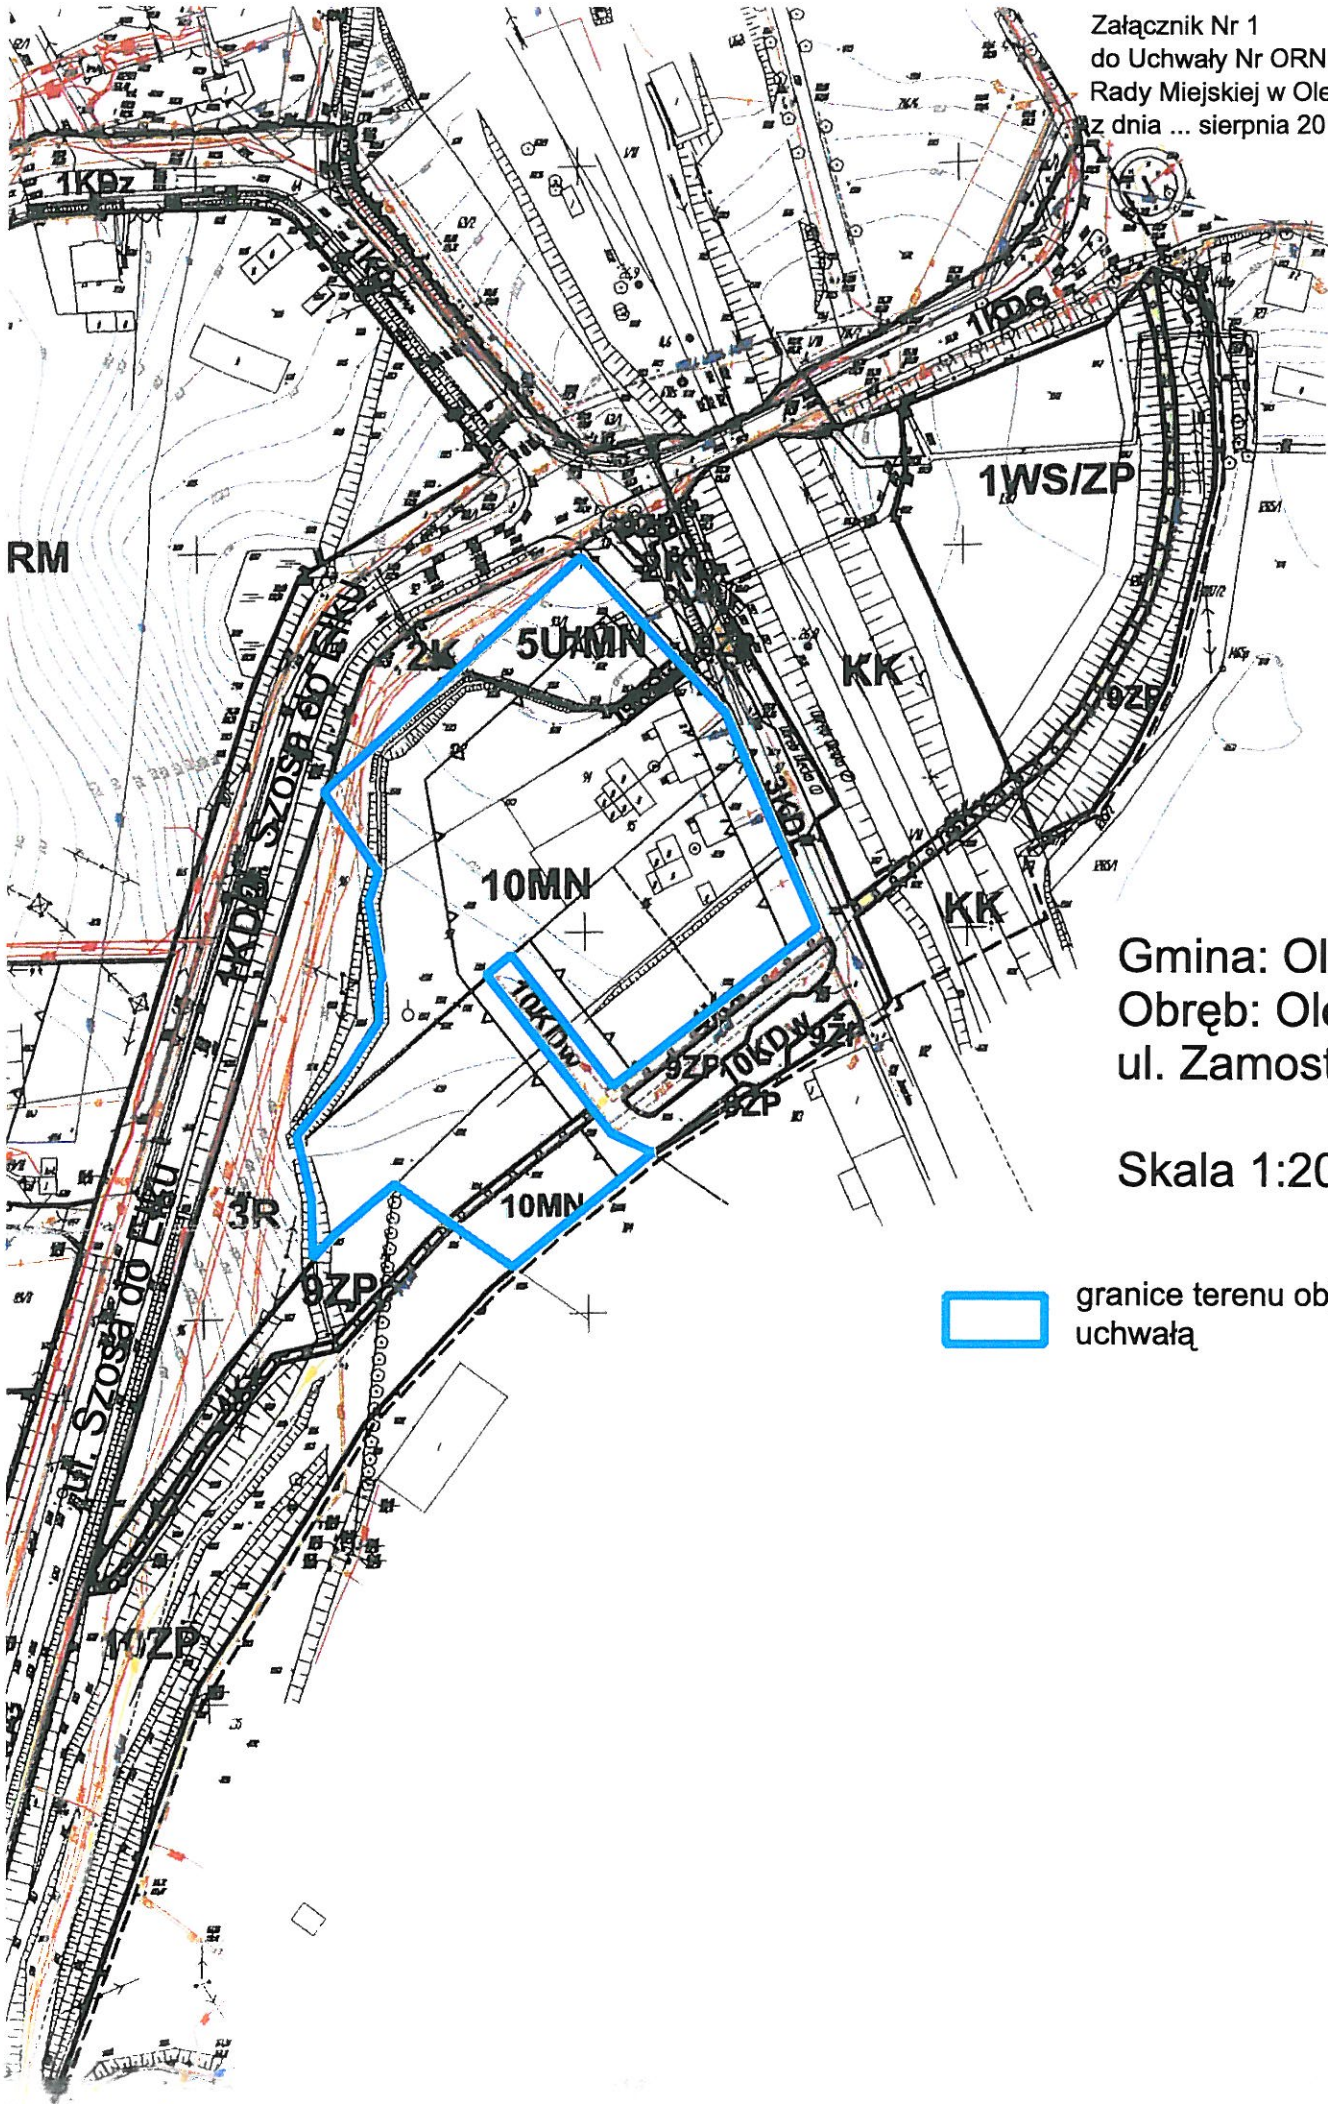

Gmina: Olecko  
Obwód: Olecko 1  
ul. Zamostowa

Skala 1:2000



granice terenu objętego  
uchwałą