

**UCHWAŁA NR ORN.0007.25.2015  
RADY MIEJSKIEJ W OLECKU**

z dnia 27 marca 2015 r.

**w sprawie przystąpienia do sporządzenia miejscowego planu zagospodarowania przestrzennego terenów  
położonych w centralnej części miejscowości Olecko - Kolonia.**

Na podstawie art. 18 ust. 2 pkt 5 ustawy z dnia 8 marca 1990 r. o samorządzie gminnym (t.j. Dz. U. z 2013 r. poz. 594 ze zm.) oraz art. 14 ust. 1 ustawy z dnia 27 marca 2003 roku o planowaniu i zagospodarowaniu przestrzennym (t.j. Dz. U. z 2015 r. poz. 199) Rada Miejska w Olecku uchwala, co następuje:

**§ 1.** 1. Przystępuje się do sporządzenia miejscowego planu zagospodarowania przestrzennego terenów położonych w centralnej części miejscowości Olecko - Kolonia, przyległych do drogi krajowej nr 65, zgodnie z § 1 ust. 2 niniejszej uchwały.

2. Granica obszaru objętego uchwałą przedstawiona została na załączniku graficznym nr 1.

**§ 2.** Wykonanie uchwały powierza się Burmistrzowi Olecka.

**§ 3.** Uchwała wchodzi w życie z dniem podjęcia.


Przewodniczący Rady Miejskiej

**Karol Sobczak**

Legenda

--- Granica obszaru objętego uchwałą

skala 1:5000

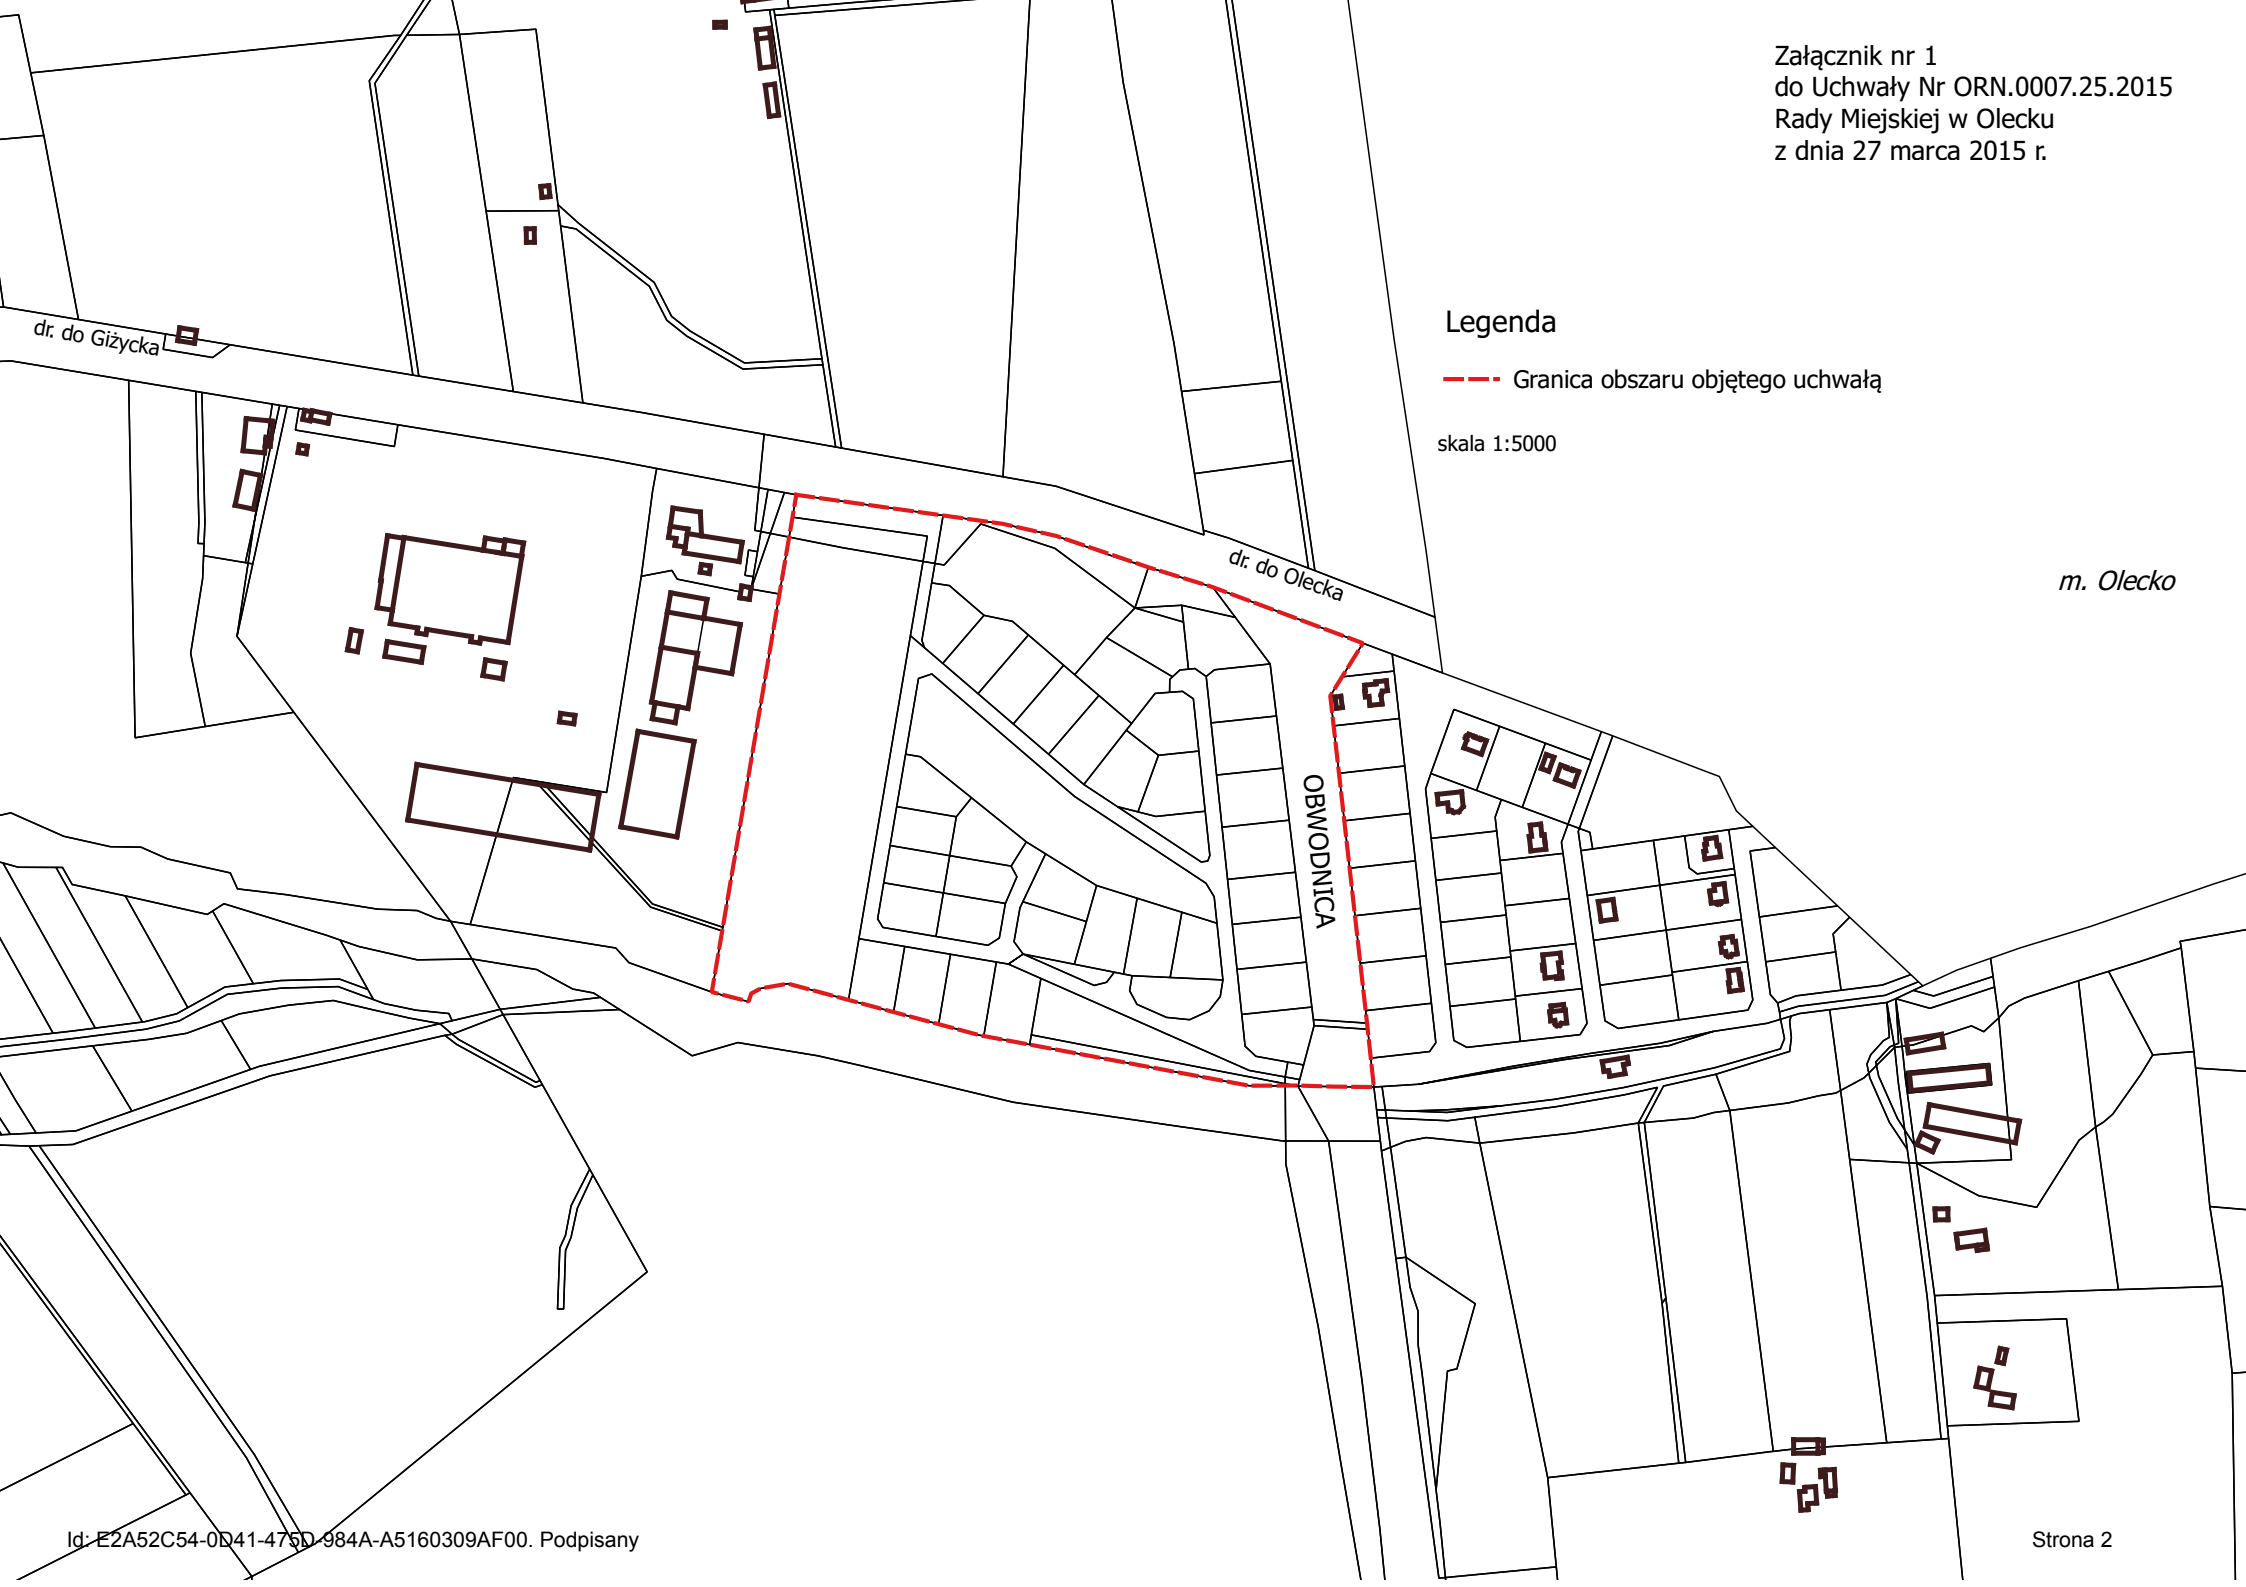

*m. Olecko*