


MAPA PRZESKALOWANA ZE SKALI 1:500

Za zgodność z oryginałem:

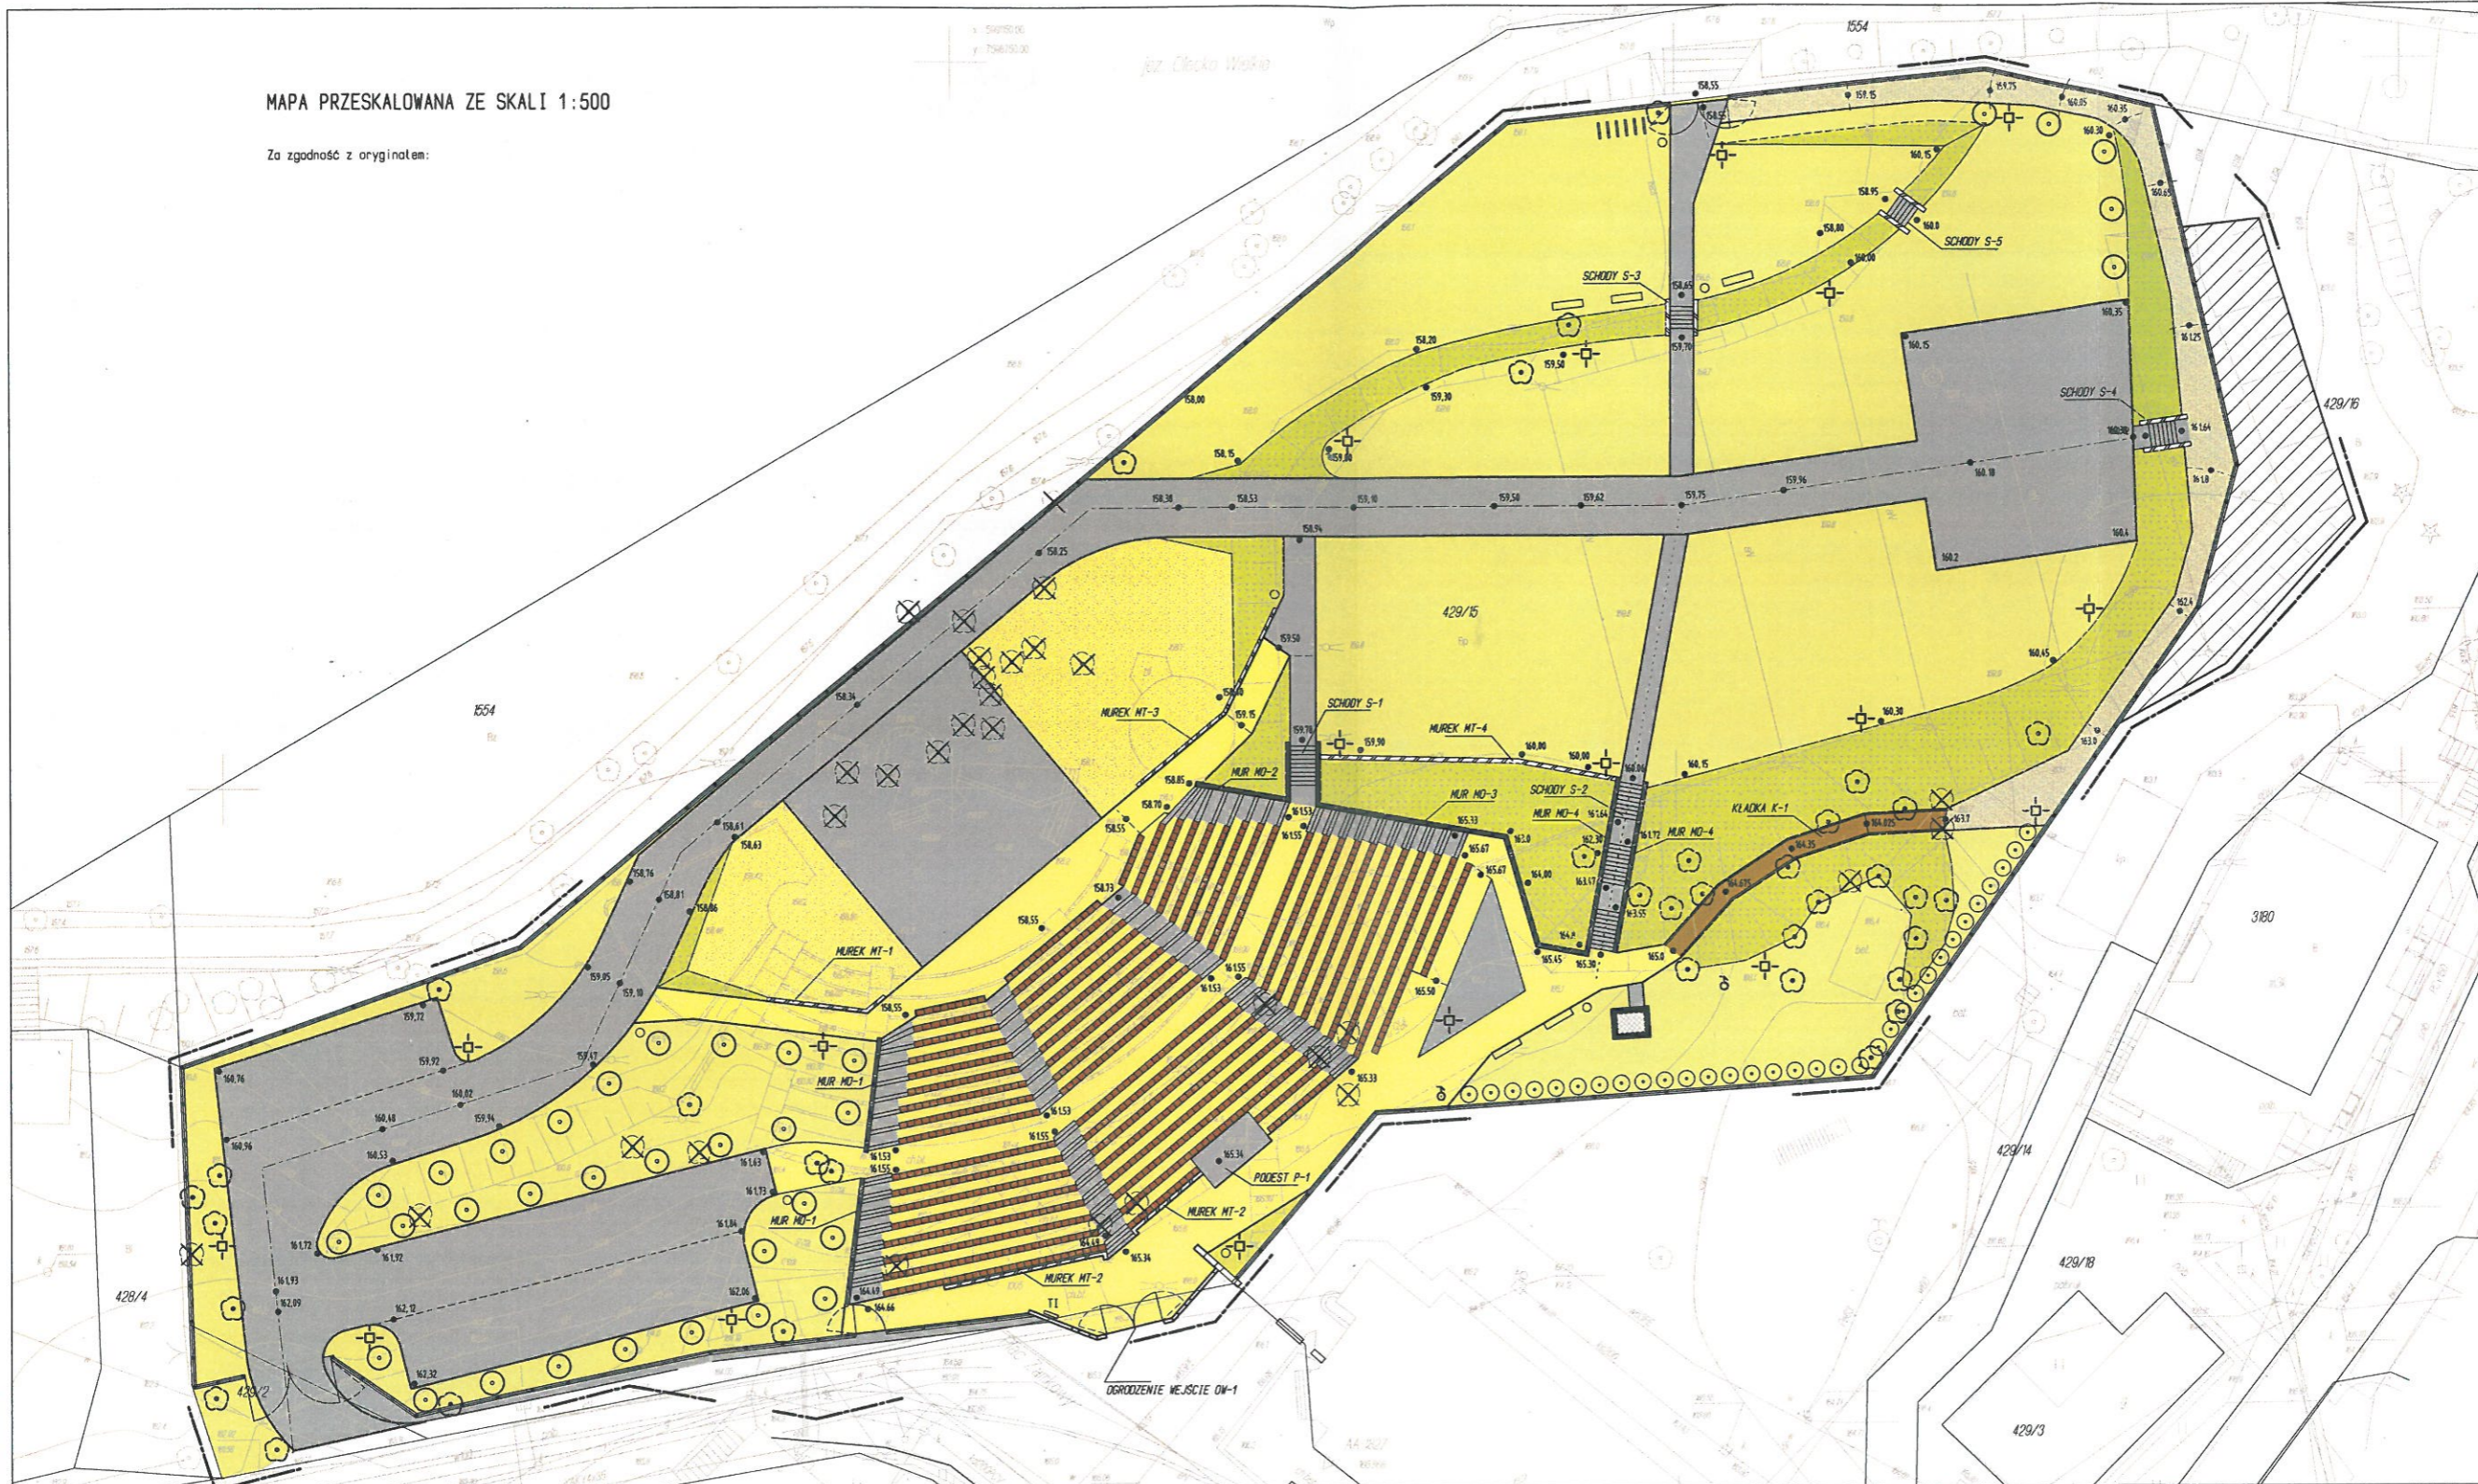

- Granica zakresu opracowania
 - Ogrodzenie stalowe sztywne na cokole betonowym
 - Ogrodzenie pełne sztywne wejściowe amfiteatru
 - 12.26 Projektowane rzędne terenu
- PROJEKTOWANE NAWIERZCHNIE:**
- Tramiki teren płaski i skłopy o niewielkim nachyleniu
 - Skłopy o nachyleniu do 60% projektowane nasadzenia według oddzielnego opracowania zieleni
 - Nawierzchnia wodoprzepuszczalna mineralna - zryczała, podbudowa dla nawierzchni pieszkiej
 - Nawierzchnia wodoprzepuszczalna mineralna - zryczała, podbudowa dla nawierzchni pieszkiej
 - Nawierzchnia żwirowa
 - Kładka o konstrukcji betonowej i nawierzchni z kruszywa drewna, zgodnie z rysunkiem szczegółowym
 - Kostka brukowa 6cm na podbudowie drogowej
 - Kostka brukowa 6cm na podbudowie dla nawierzchni pieszkiej
 - Projektowany obszar do poziomu projektowanego ogrodzenia, wraz z wykonaniem ławek. Na murze oporowym ogrodz. stalowe
- ZIELEŃ** - wg oddzielnego opracowania
- Drzewa do wycinki
 - Drzewa do pozostawienia i pielęgnacji
 - Drzewa i krzewy - nowe nasadzenia
- ELEMENTY ZAGOSPODAROWANIA**
- Toaleta publiczna wolnostojąca
 - Mury oporowe
 - Murki terenowe
 - Zadaj uliczny
 - Ławanie parkowa - wg projektu branży elektrycznej
 - Tablica informacyjna - 1 sztuka
 - Ławka - 5 sztuk
 - Sieciowiczka - 7 sztuk
 - Stojak na rowery - 8 sztuk

ARCHITEKCI
Iwona Gierszewska
 ul. Kolejowa 29/5 19-400 Olecko tel. 502701254

PROJEKT: PRZEBUDOWA AMFITEATRU W OLECKU
 ADRES: 19-400 OLECKO, DZIAŁKI NR EWID.: 429/15, 429/2, 429/16, 432/1, 428/4, 1554
 INWESTOR: GMINA OLECKO, PLAC WOLNOŚCI 3, 19-400 OLECKO

ARCHITEKTURA	DATA: 07.2017	PROJEKT:
BRANŻA SANITARNIA	DATA: 07.2017	PROJEKT:
BRANŻA ELEKTRYCZNA	DATA: 07.2017	PROJEKT:
BRANŻA ORODNIA	DATA: 07.2017	PROJEKT:

PROJEKT ZAGOSPODAROWANIA TERENU 1:250 **A1**

BURMISTRZ
 Wacław Ciszewski