


# MIEJSCOWY PLAN ZAGOSPODAROWANIA PRZESTRZENNEGO W OBRĘBIE EWIDENCYJNYM OLECKO 1 W REJONIE OSIEDLA SIEJNIK

ZALĄCZNIK NR 1  
DO UCHWAŁY NR .....  
RADY MIEJSKIEJ W OLECKO  
Z DNIA .....

SKALA 1:1000  
1 CM NA MAPIE = 10 METRÓW W TERENIE

0 5 10 20 30 40 50 m

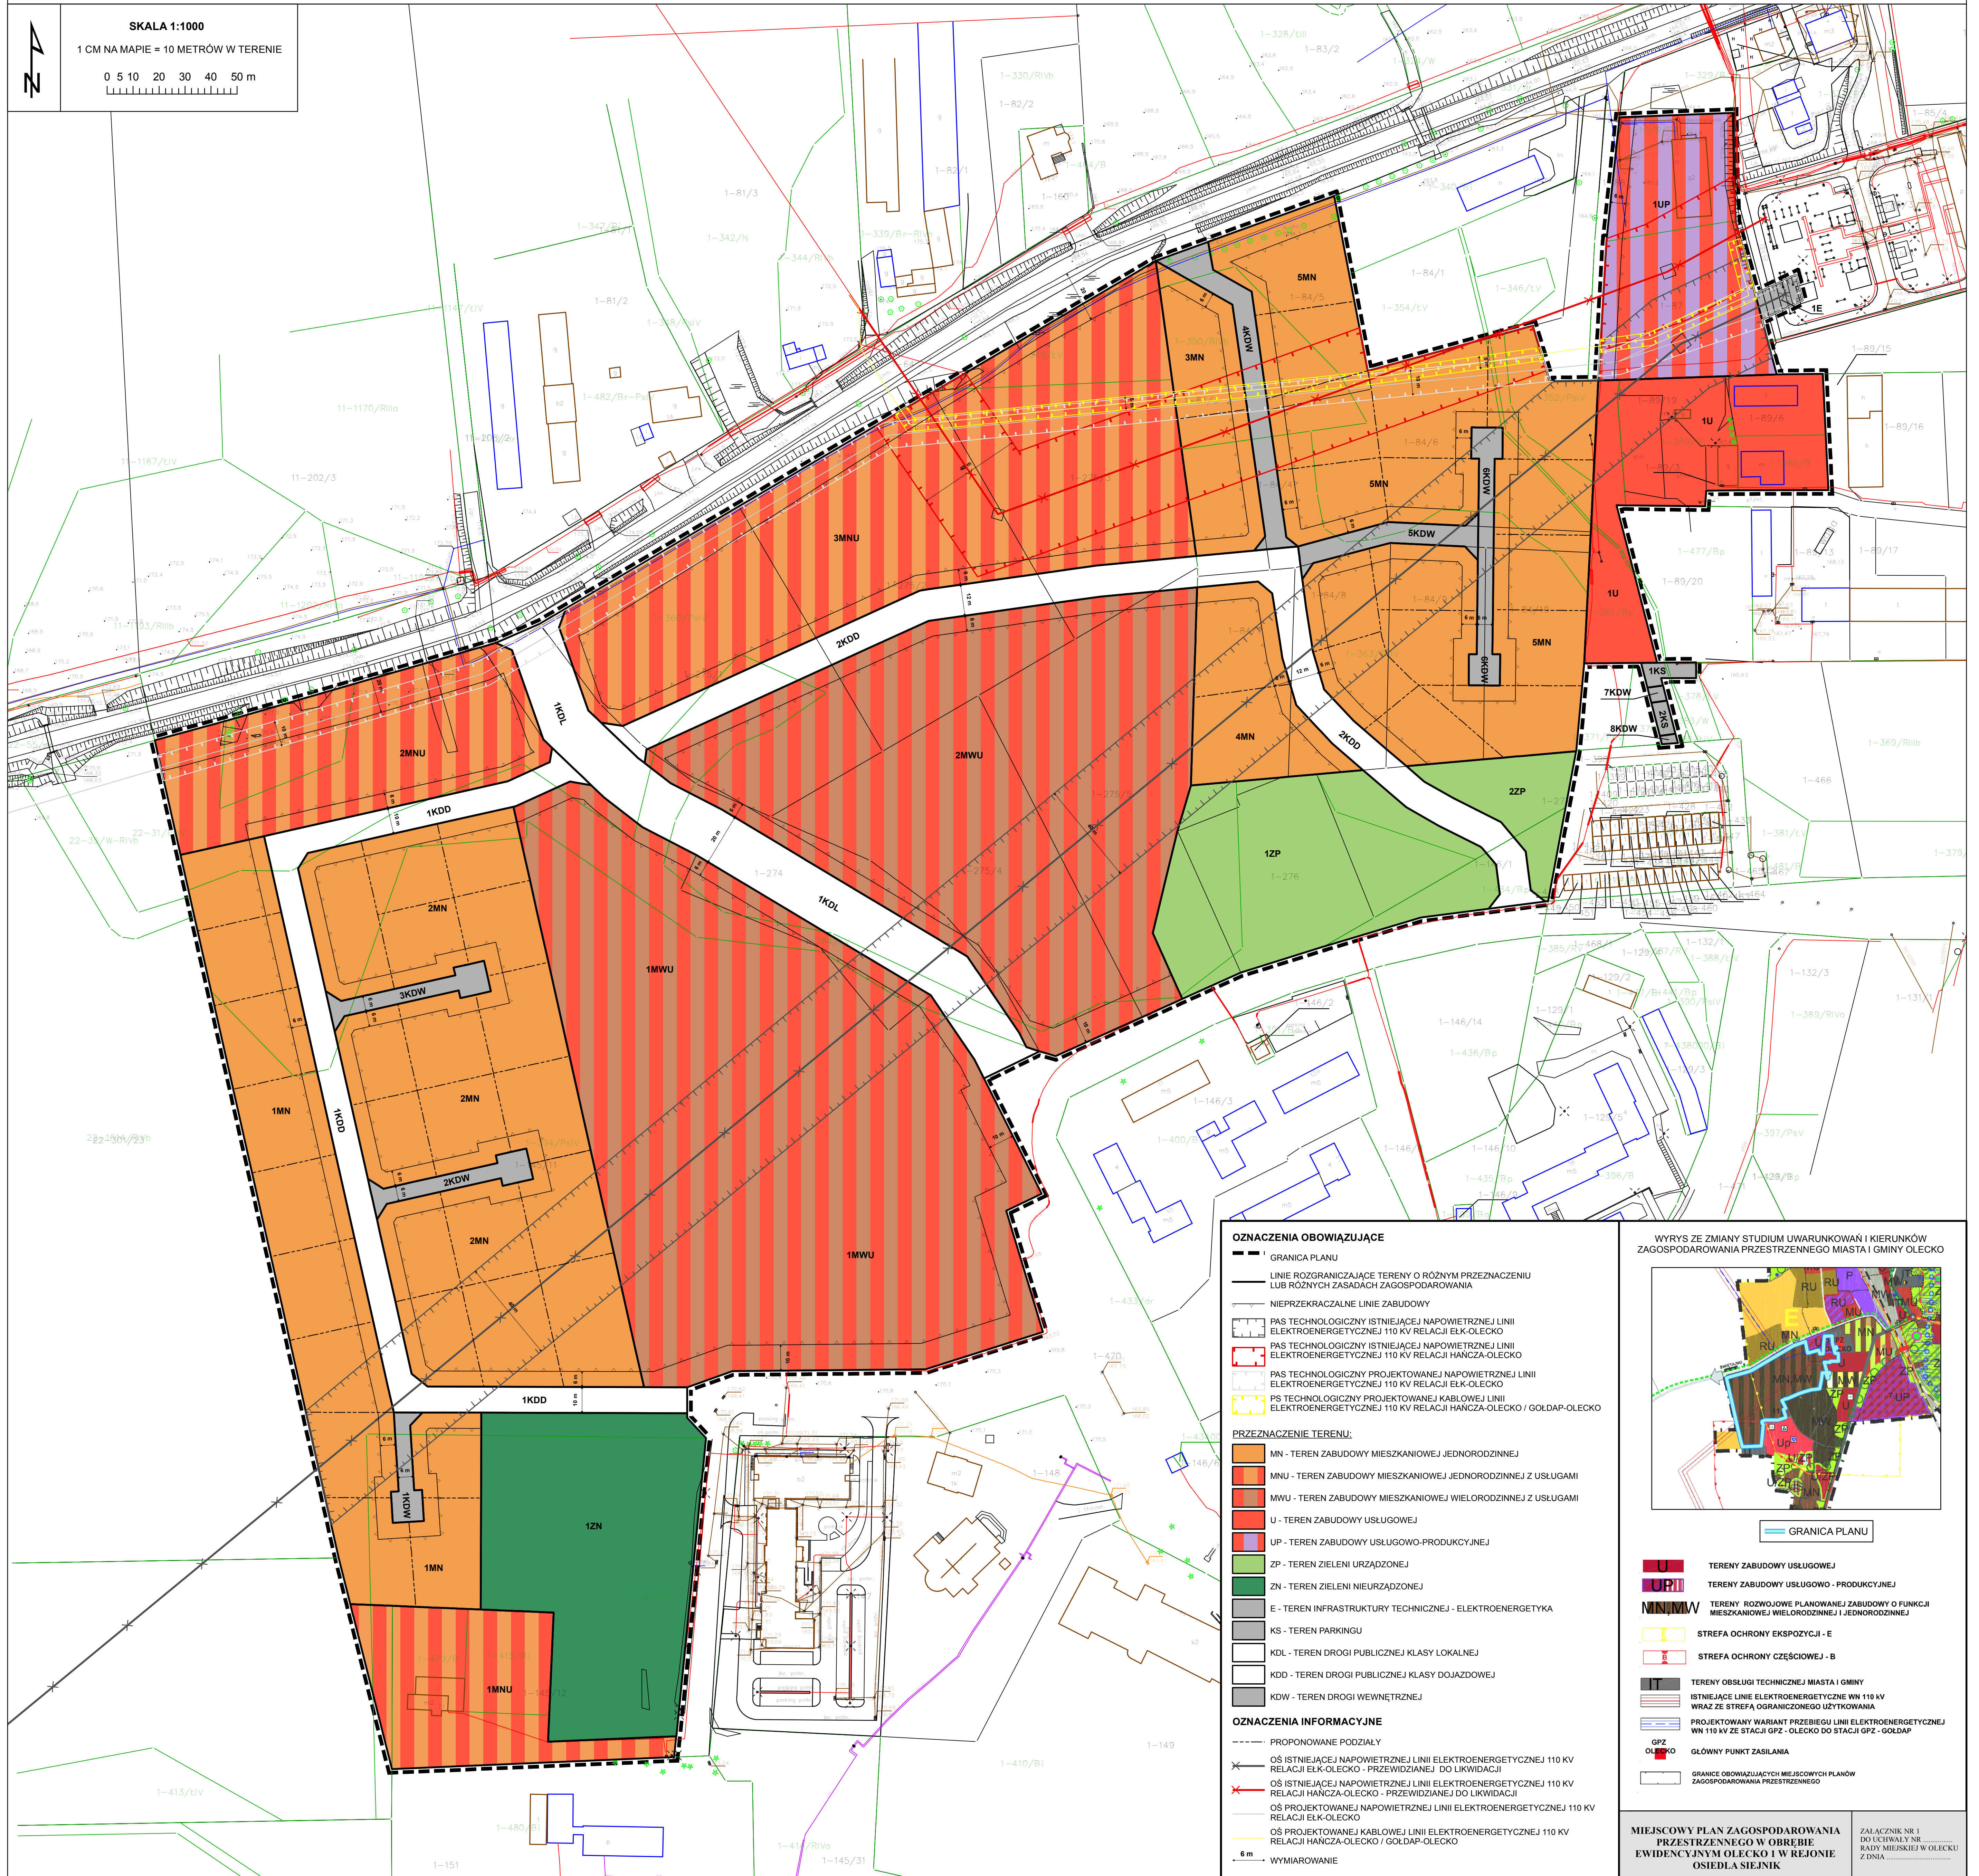

- OZNACZENIA OBOWIĄZUJĄCE**
- GRANICA PLANU
  - LINIE ROZGRANICZAJĄCE TERENY O RÓŻNYM PRZEZNACZENIU LUB RÓŻNYCH ZASADACH ZAGOSPODAROWANIA
  - NIEPRZEKRACZALNE LINIE ZABUDOWY
  - PAS TECHNOLOGICZNY ISTNIEJĄCEJ NAWIETRZNEJ LINII ELEKTROENERGETYCZNEJ 110 KV RELACJI ELK-OLECKO
  - PAS TECHNOLOGICZNY ISTNIEJĄCEJ NAWIETRZNEJ LINII ELEKTROENERGETYCZNEJ 110 KV RELACJI HANĆZA-OLECKO
  - PAS TECHNOLOGICZNY PROJEKTOWANEJ NAWIETRZNEJ LINII ELEKTROENERGETYCZNEJ 110 KV RELACJI ELK-OLECKO
  - PAS TECHNOLOGICZNY PROJEKTOWANEJ KABLOWEJ LINII ELEKTROENERGETYCZNEJ 110 KV RELACJI HANĆZA-OLECKO / GOLDAP-OLECKO
- PRZEZNACZENIE TERENU:**
- MN - TEREN ZABUDOWY MIESZKANIOWEJ JEDNORODZINNEJ
  - MNU - TEREN ZABUDOWY MIESZKANIOWEJ JEDNORODZINNEJ Z USŁUGAMI
  - MWU - TEREN ZABUDOWY MIESZKANIOWEJ WIELORODZINNEJ Z USŁUGAMI
  - U - TEREN ZABUDOWY USŁUGOWEJ
  - UP - TEREN ZABUDOWY USŁUGOWO-PRODUKCYJNEJ
  - ZP - TEREN ZIELENI URZĄDZONEJ
  - ZN - TEREN ZIELENI NIEURZĄDZONEJ
  - E - TEREN INFRASTRUKTURY TECHNICZNEJ - ELEKTROENERGETYKA
  - KS - TEREN PARKINGU
  - KDL - TEREN DROGI PUBLICZNEJ KLASY LOKALNEJ
  - KDD - TEREN DROGI PUBLICZNEJ KLASY DOJAZDOWEJ
  - KDW - TEREN DROGI WEWNĘTRZNEJ
- OZNACZENIA INFORMACYJNE**
- PROPONOWANE PODZIAŁY
  - OS ISTNIEJĄCEJ NAWIETRZNEJ LINII ELEKTROENERGETYCZNEJ 110 KV RELACJI ELK-OLECKO - PRZEWIDZIANEJ DO LIKWIDACJI
  - OS ISTNIEJĄCEJ NAWIETRZNEJ LINII ELEKTROENERGETYCZNEJ 110 KV RELACJI HANĆZA-OLECKO - PRZEWIDZIANEJ DO LIKWIDACJI
  - OS PROJEKTOWANEJ NAWIETRZNEJ LINII ELEKTROENERGETYCZNEJ 110 KV RELACJI ELK-OLECKO
  - OS PROJEKTOWANEJ KABLOWEJ LINII ELEKTROENERGETYCZNEJ 110 KV RELACJI HANĆZA-OLECKO / GOLDAP-OLECKO
  - 6 m WYMIAROWANIE

**WYRYS ZE ZMIANY STUDIUM UWARUNKOWANEJ I KIERUNKÓW ZAGOSPODAROWANIA PRZESTRZENNEGO MIASTA I GMINY OLECKO**

GRANICA PLANU

- TERENY ZABUDOWY USŁUGOWEJ
- TERENY ZABUDOWY USŁUGOWO-PRODUKCYJNEJ
- TERENY RÓZNOKŁASOWE PLANOWANEJ ZABUDOWY O FUNKCJI MIESZKANIOWEJ WIELORODZINNEJ I JEDNORODZINNEJ
- STREFA OCHRONY EKOSPOZCZJI - E
- STREFA OCHRONY CZĘŚCIOWEJ - B
- TERENY OBSŁUGI TECHNICZNEJ MIASTA I GMINY ISTNIEJĄCE LINIE ELEKTROENERGETYCZNE WN 110 KV WRĄZ ZE STREFA OGRANICZONEGO UŻYTKOWANIA
- PROJEKTOWANY WARIANT PRZEBIEGU LINII ELEKTROENERGETYCZNEJ WN 110 KV ZE STACJI GPZ - OLECKO DO STACJI GPZ - GOLDAP
- GLÓWNY PUNKT ZASILANIA
- GRANICE OBOWIĄZUJĄCYCH MIEJSCOWYCH PLANÓW ZAGOSPODAROWANIA PRZESTRZENNEGO

**MIEJSCOWY PLAN ZAGOSPODAROWANIA PRZESTRZENNEGO W OBRĘBIE EWIDENCYJNYM OLECKO 1 W REJONIE OSIEDLA SIEJNIK**

ZALĄCZNIK NR 1  
DO UCHWAŁY NR .....  
RADY MIEJSKIEJ W OLECKO  
Z DNIA .....