
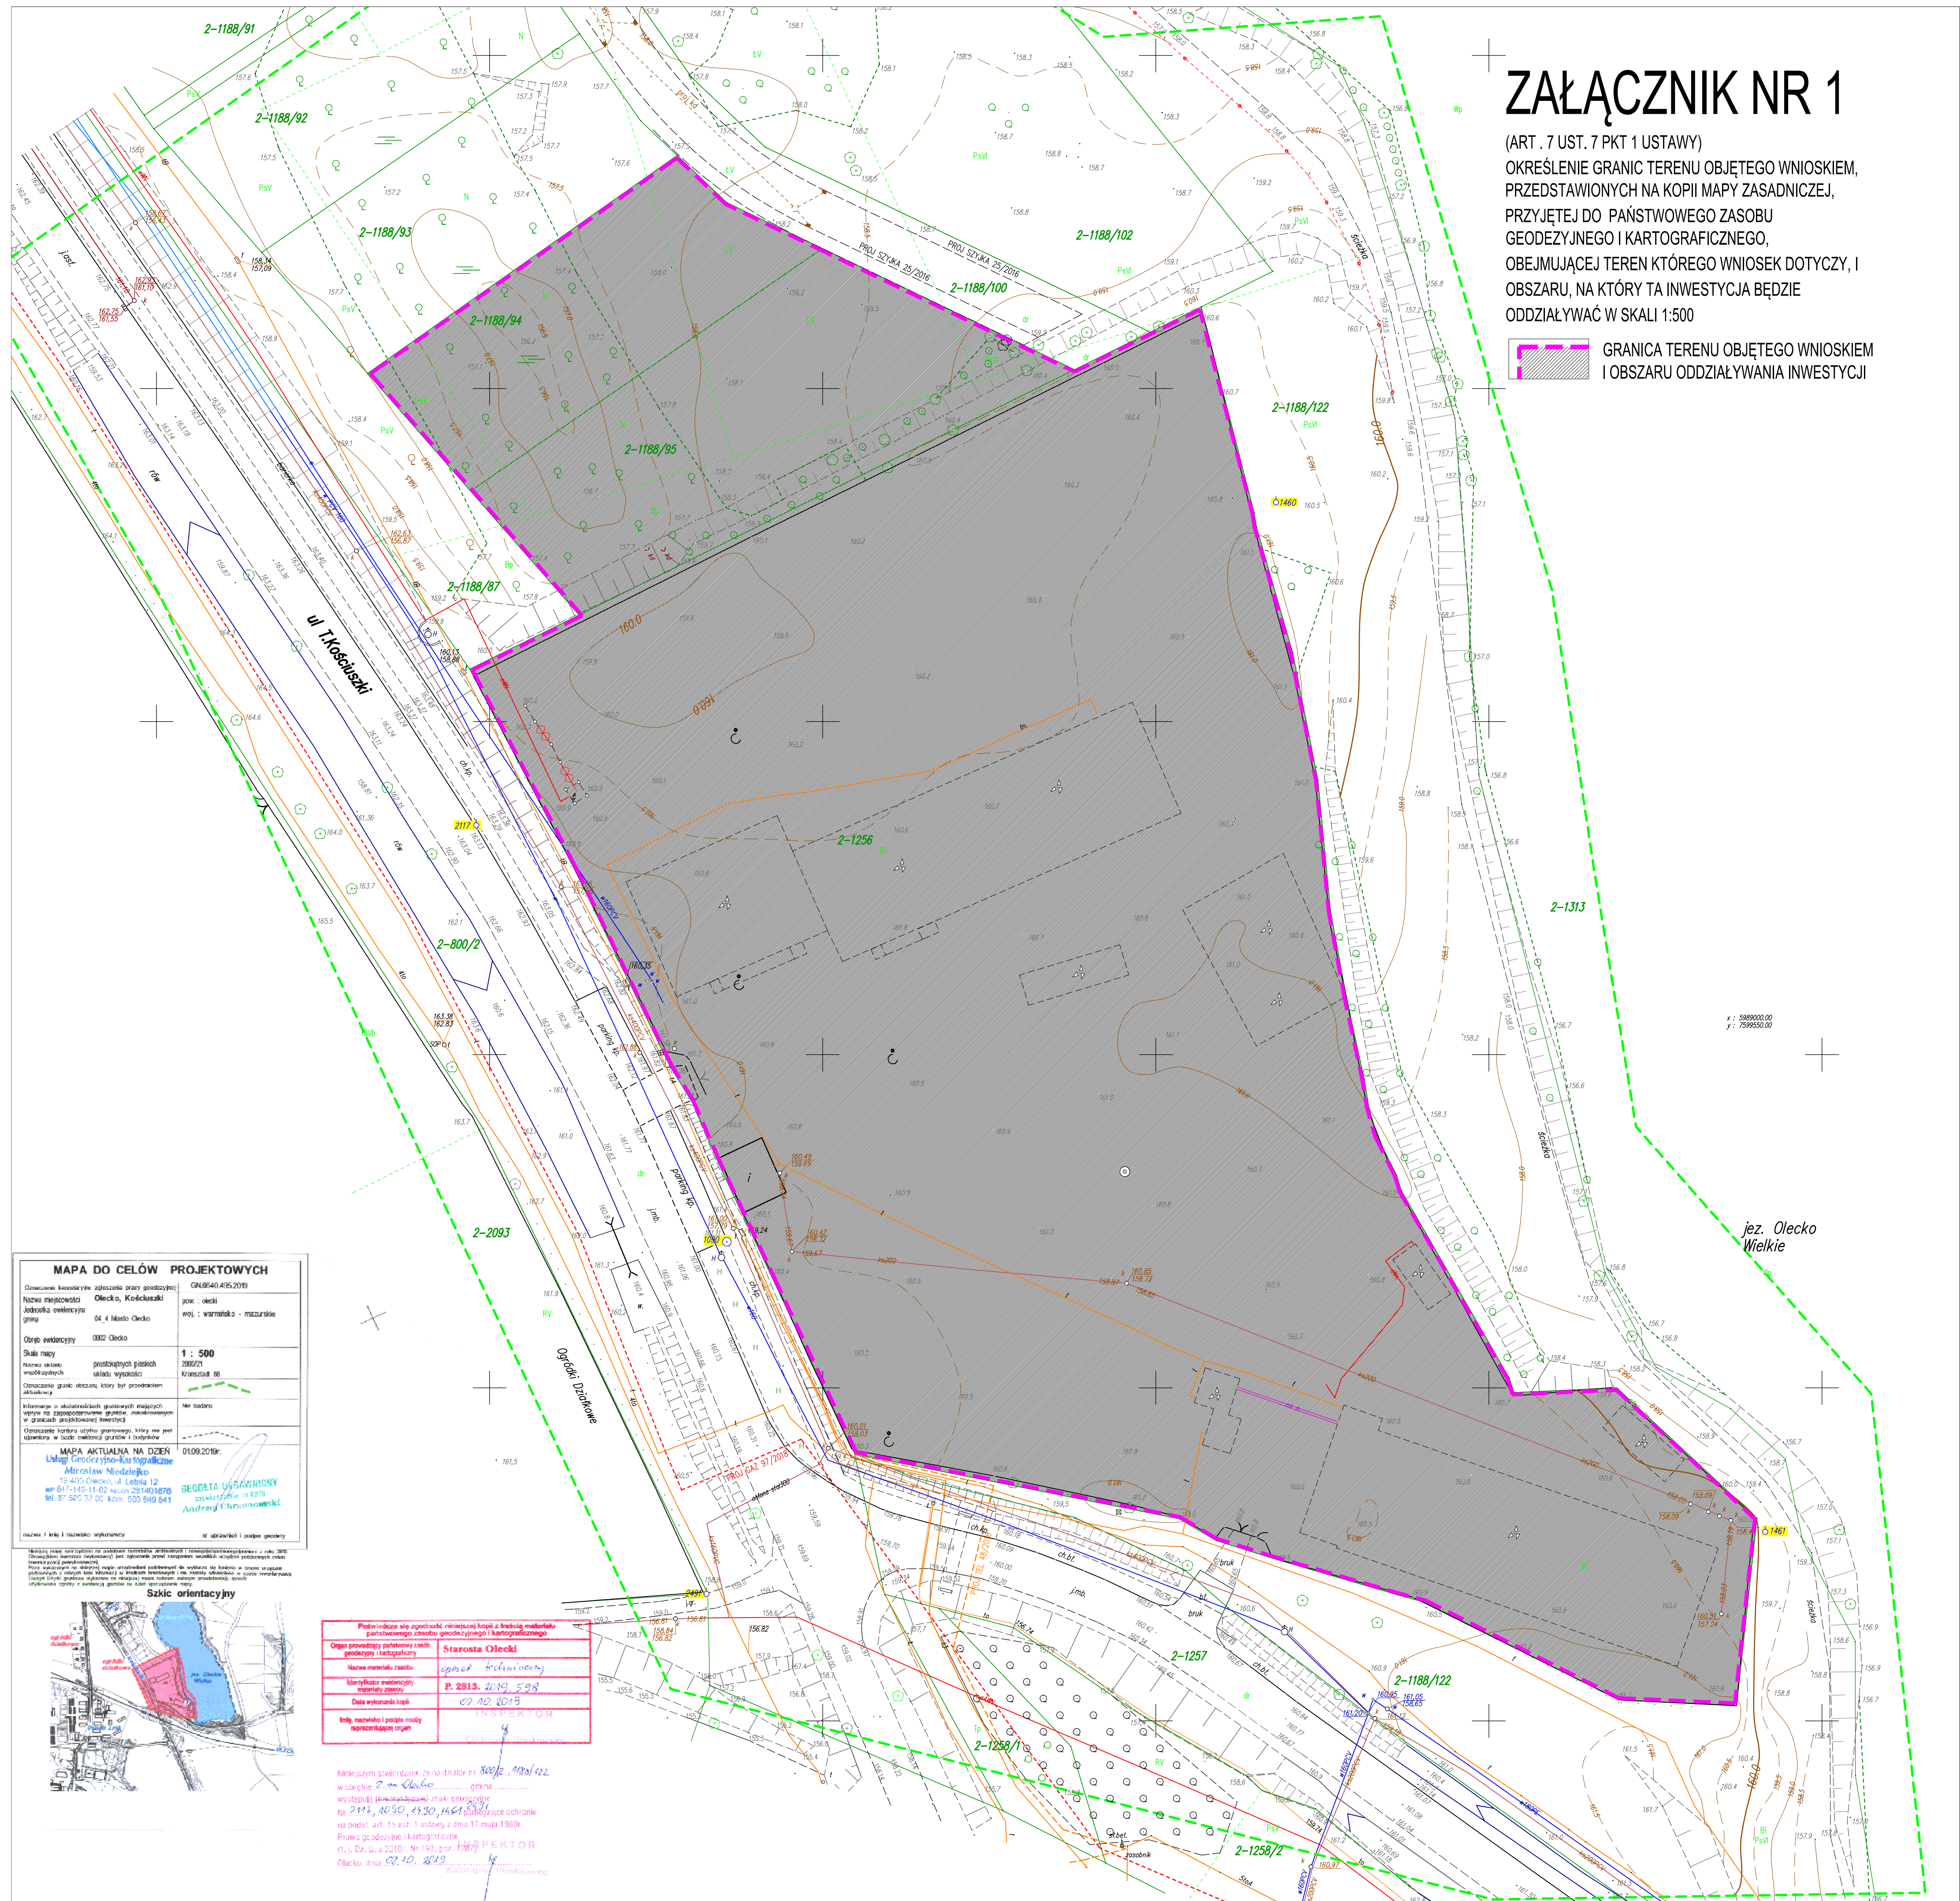


# ZAŁĄCZNIK NR 1

(ART. 7 UST. 7 PKT 1 USTAWY)  
 OKREŚLENIE GRANIC TERENU OBJĘTEGO WNIOSEM,  
 PRZEDSTAWIONYM NA KOPII MAPY ZASADNICZEJ,  
 PRZYJĘTEJ DO PAŃSTWOWEGO ZASOBU  
 GEODEZYJNEGO I KARTOGRAFICZNEGO,  
 OBEJMUJĄCEJ TEREN KTÓREGO WNIOSEK DOTYCZY, I  
 OBSZARU, NA KTÓRY TA INWESTYCJA BĘDZIE  
 ODDZIAŁYWAĆ W SKALI 1:500

 GRANICA TERENU OBJĘTEGO WNIOSEM  
 I OBSZARU ODDZIAŁYWANIA INWESTYCJI



MAPA DO CELÓW PROJEKTOWYCH	
Nazwa miejscowości: Olecko, Kościeliski	pow.: olecki
Jednostka ewidencyjna: 04.4 Mesto Olecko	woj.: warmińsko - mazurskie
Opis ewidencyjny: 0002 Olecko	
Skala mapy: 1 : 500	



Opis powiatu powiatowy zasobu geodezyjnego i kartograficznego	Starosta Olecki
Imię, nazwisko i podpis osoby reprezentującej organ	INSPIER QUR

