




PRZEKRÓJ PODŁUŻNY

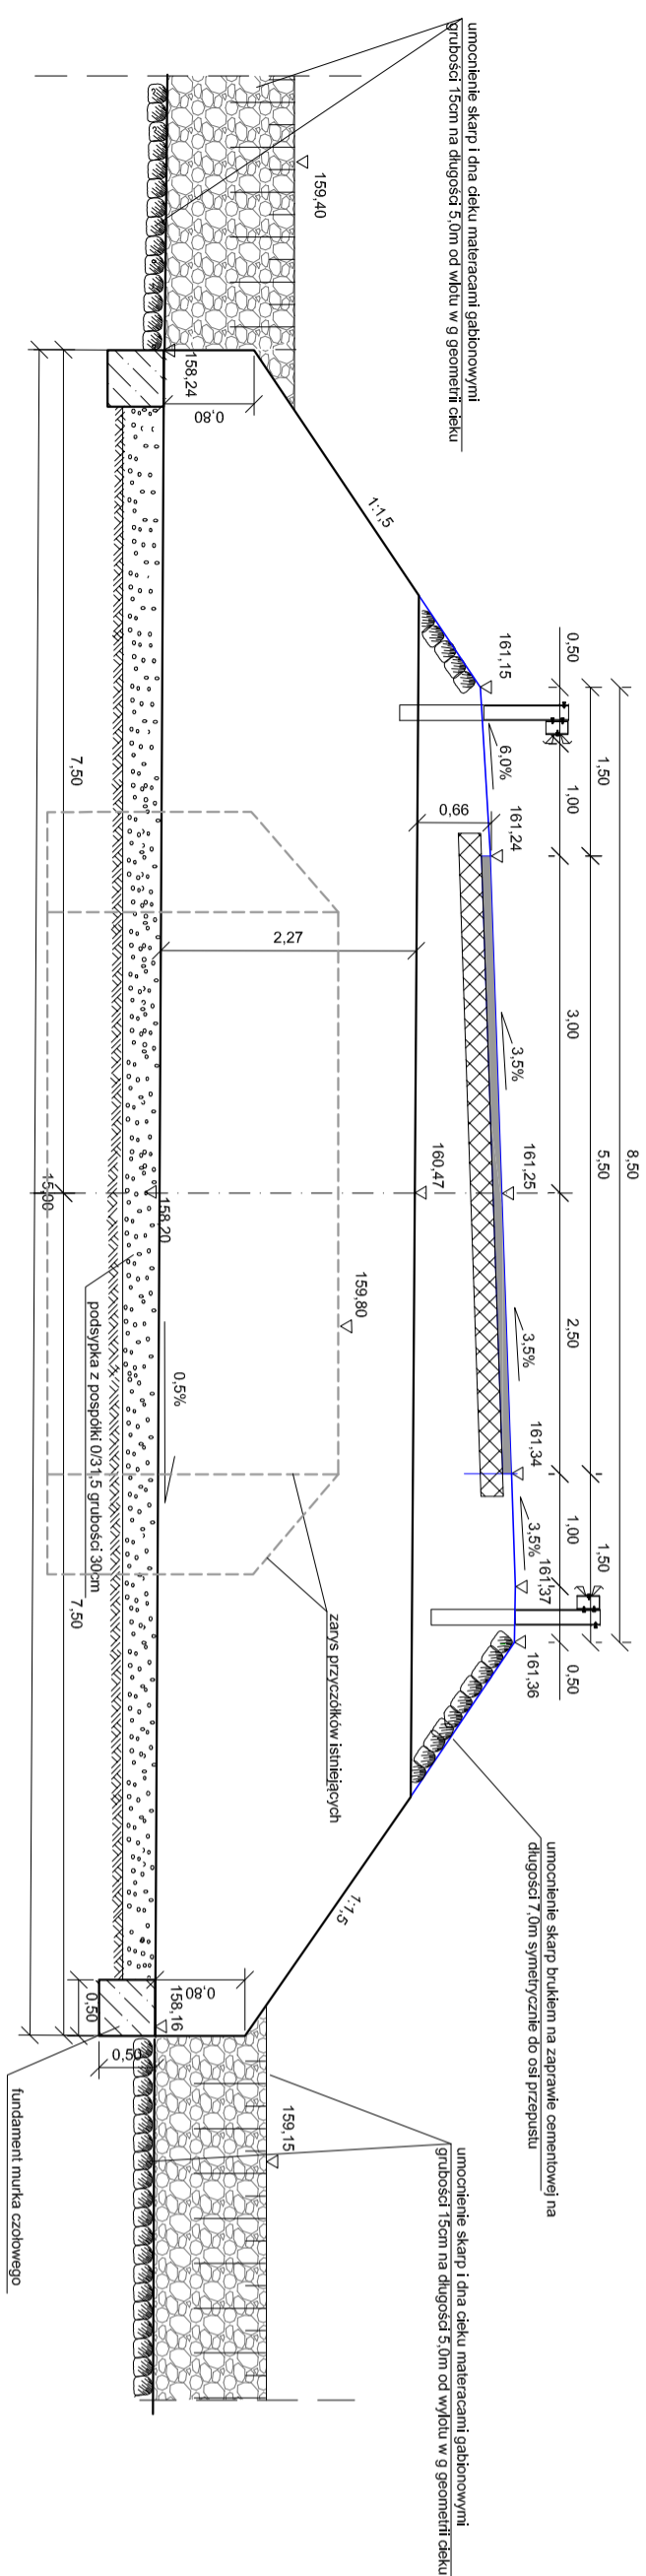


PRZEKRÓJ POPRZECZNY

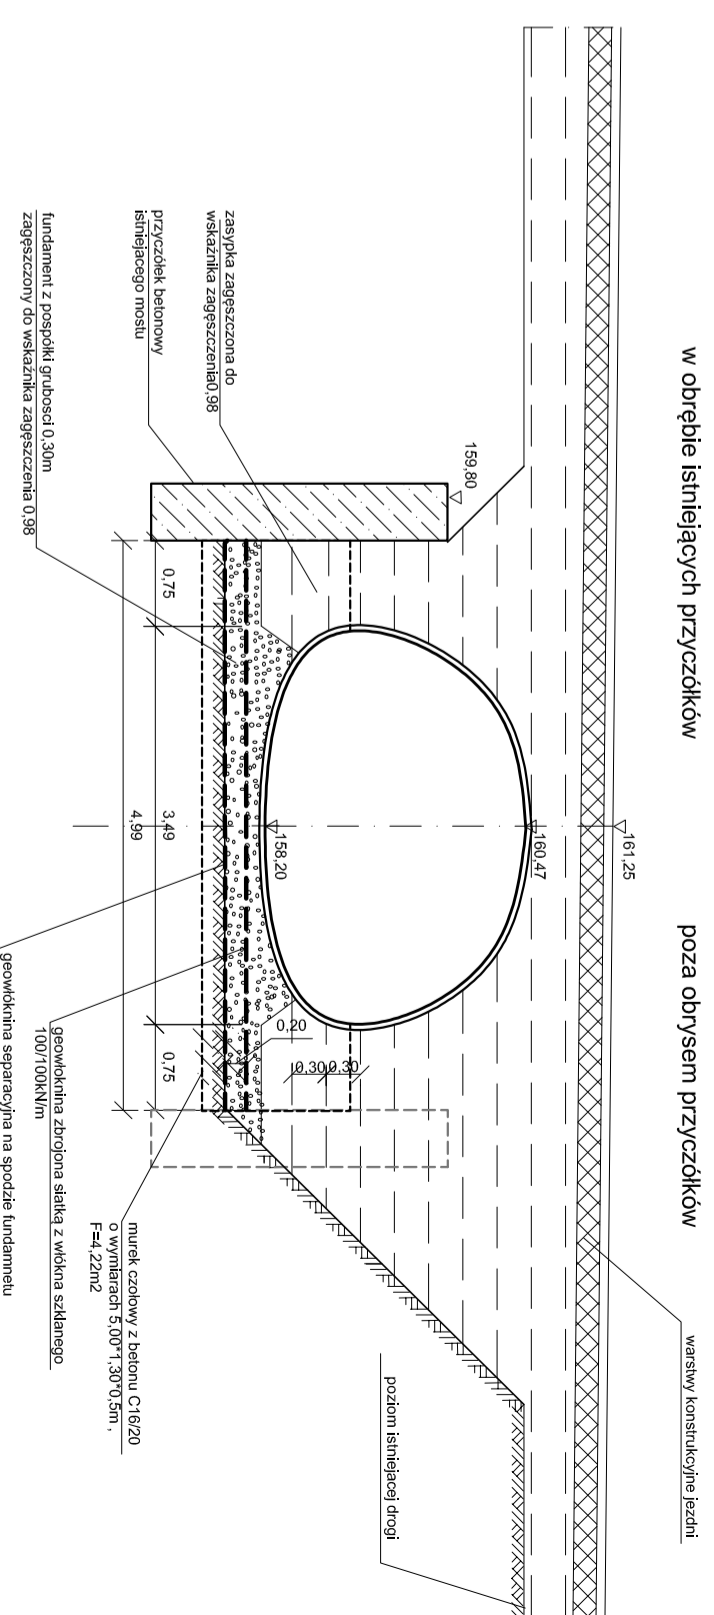

WIDOK KONSTRUKCJI

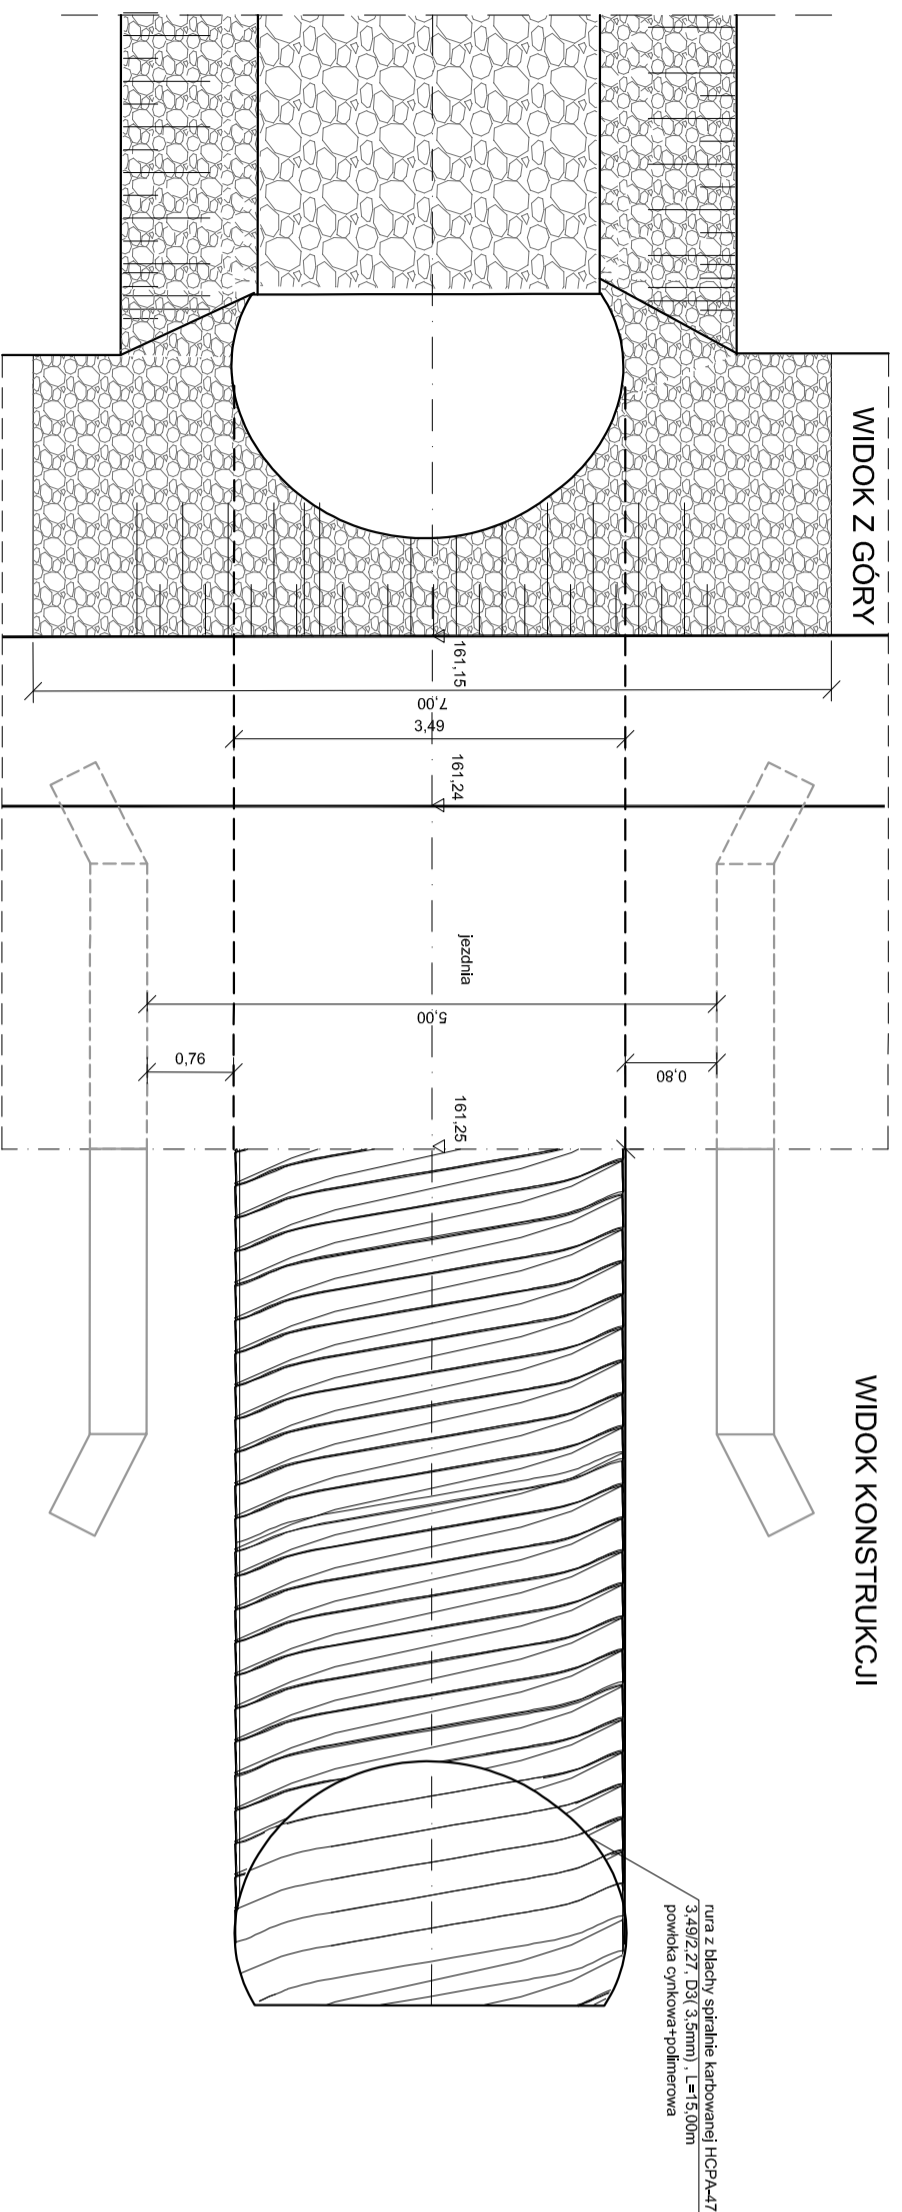

WIDOK OD STRONY WLOTU

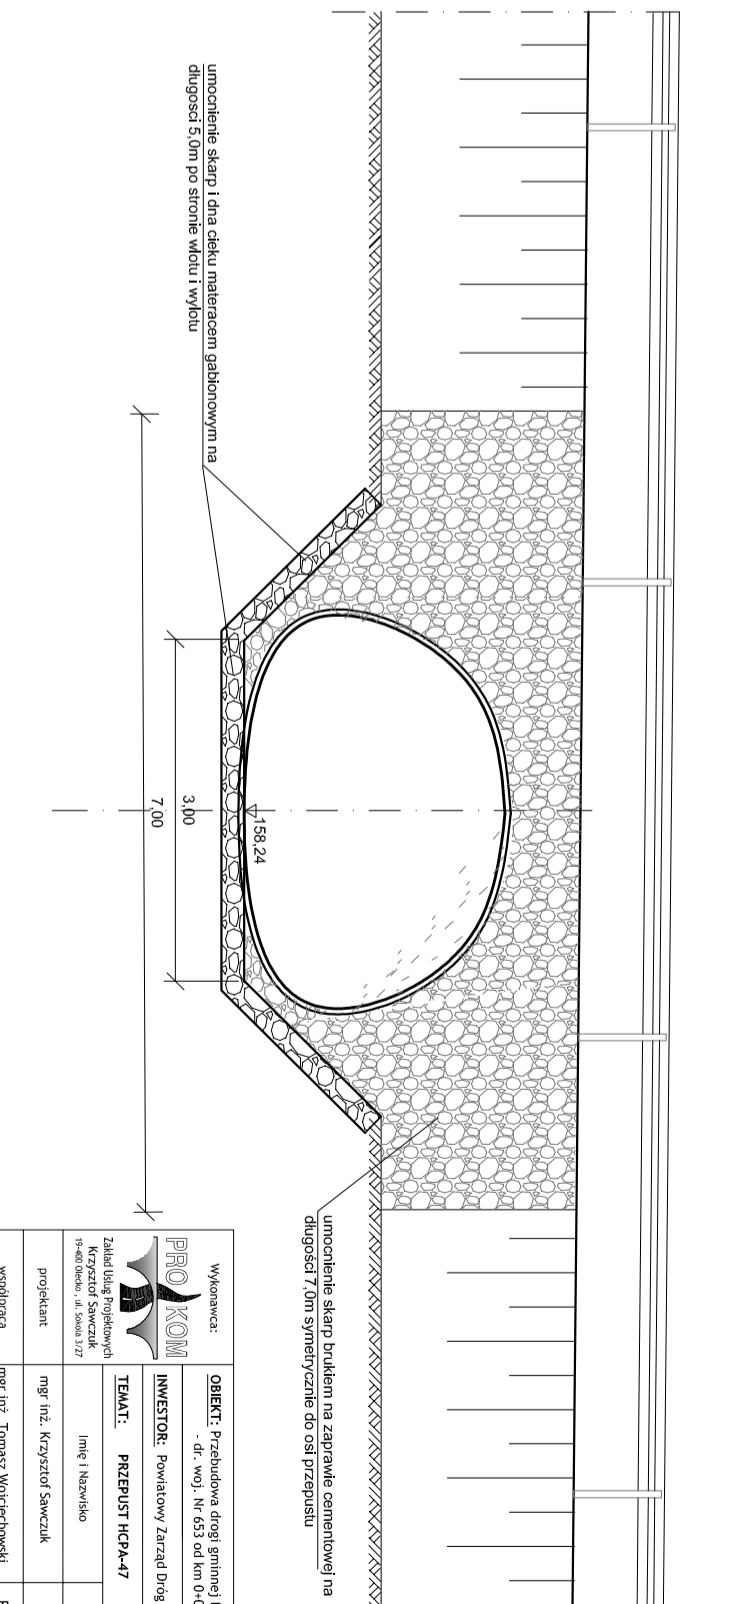

| | | |
|-------------|---|--|
