


Dokument zawiera dane ewidencyjne niespełniające wymagań określonych w rozporządzeniu w sprawie ewidencji gruntów i budynków oraz w obowiązujących standardach technicznych, a także zawiera znaki kartograficzne i opisy ustalane nieobowiązkowo instrukcją techniczną K-1.

**NIE SŁUŻY  
DO CELÓW  
PROJEKTOWYCH**

Poświadcza się zgodność niniejszej kopii z treścią materiału państwowego zasobu geodezyjnego i kartograficznego	
Organ prowadzący państwowy zasob geodezyjny i kartograficzny	Starosta Olecki
Nazwa molitelski: zasobu	mapa zasadnicza 1:500
Identyfikator: numeracja materiału państwowego	P. 2813.04.4.0002 Olecko
Data wydania kopii	14.09.2017

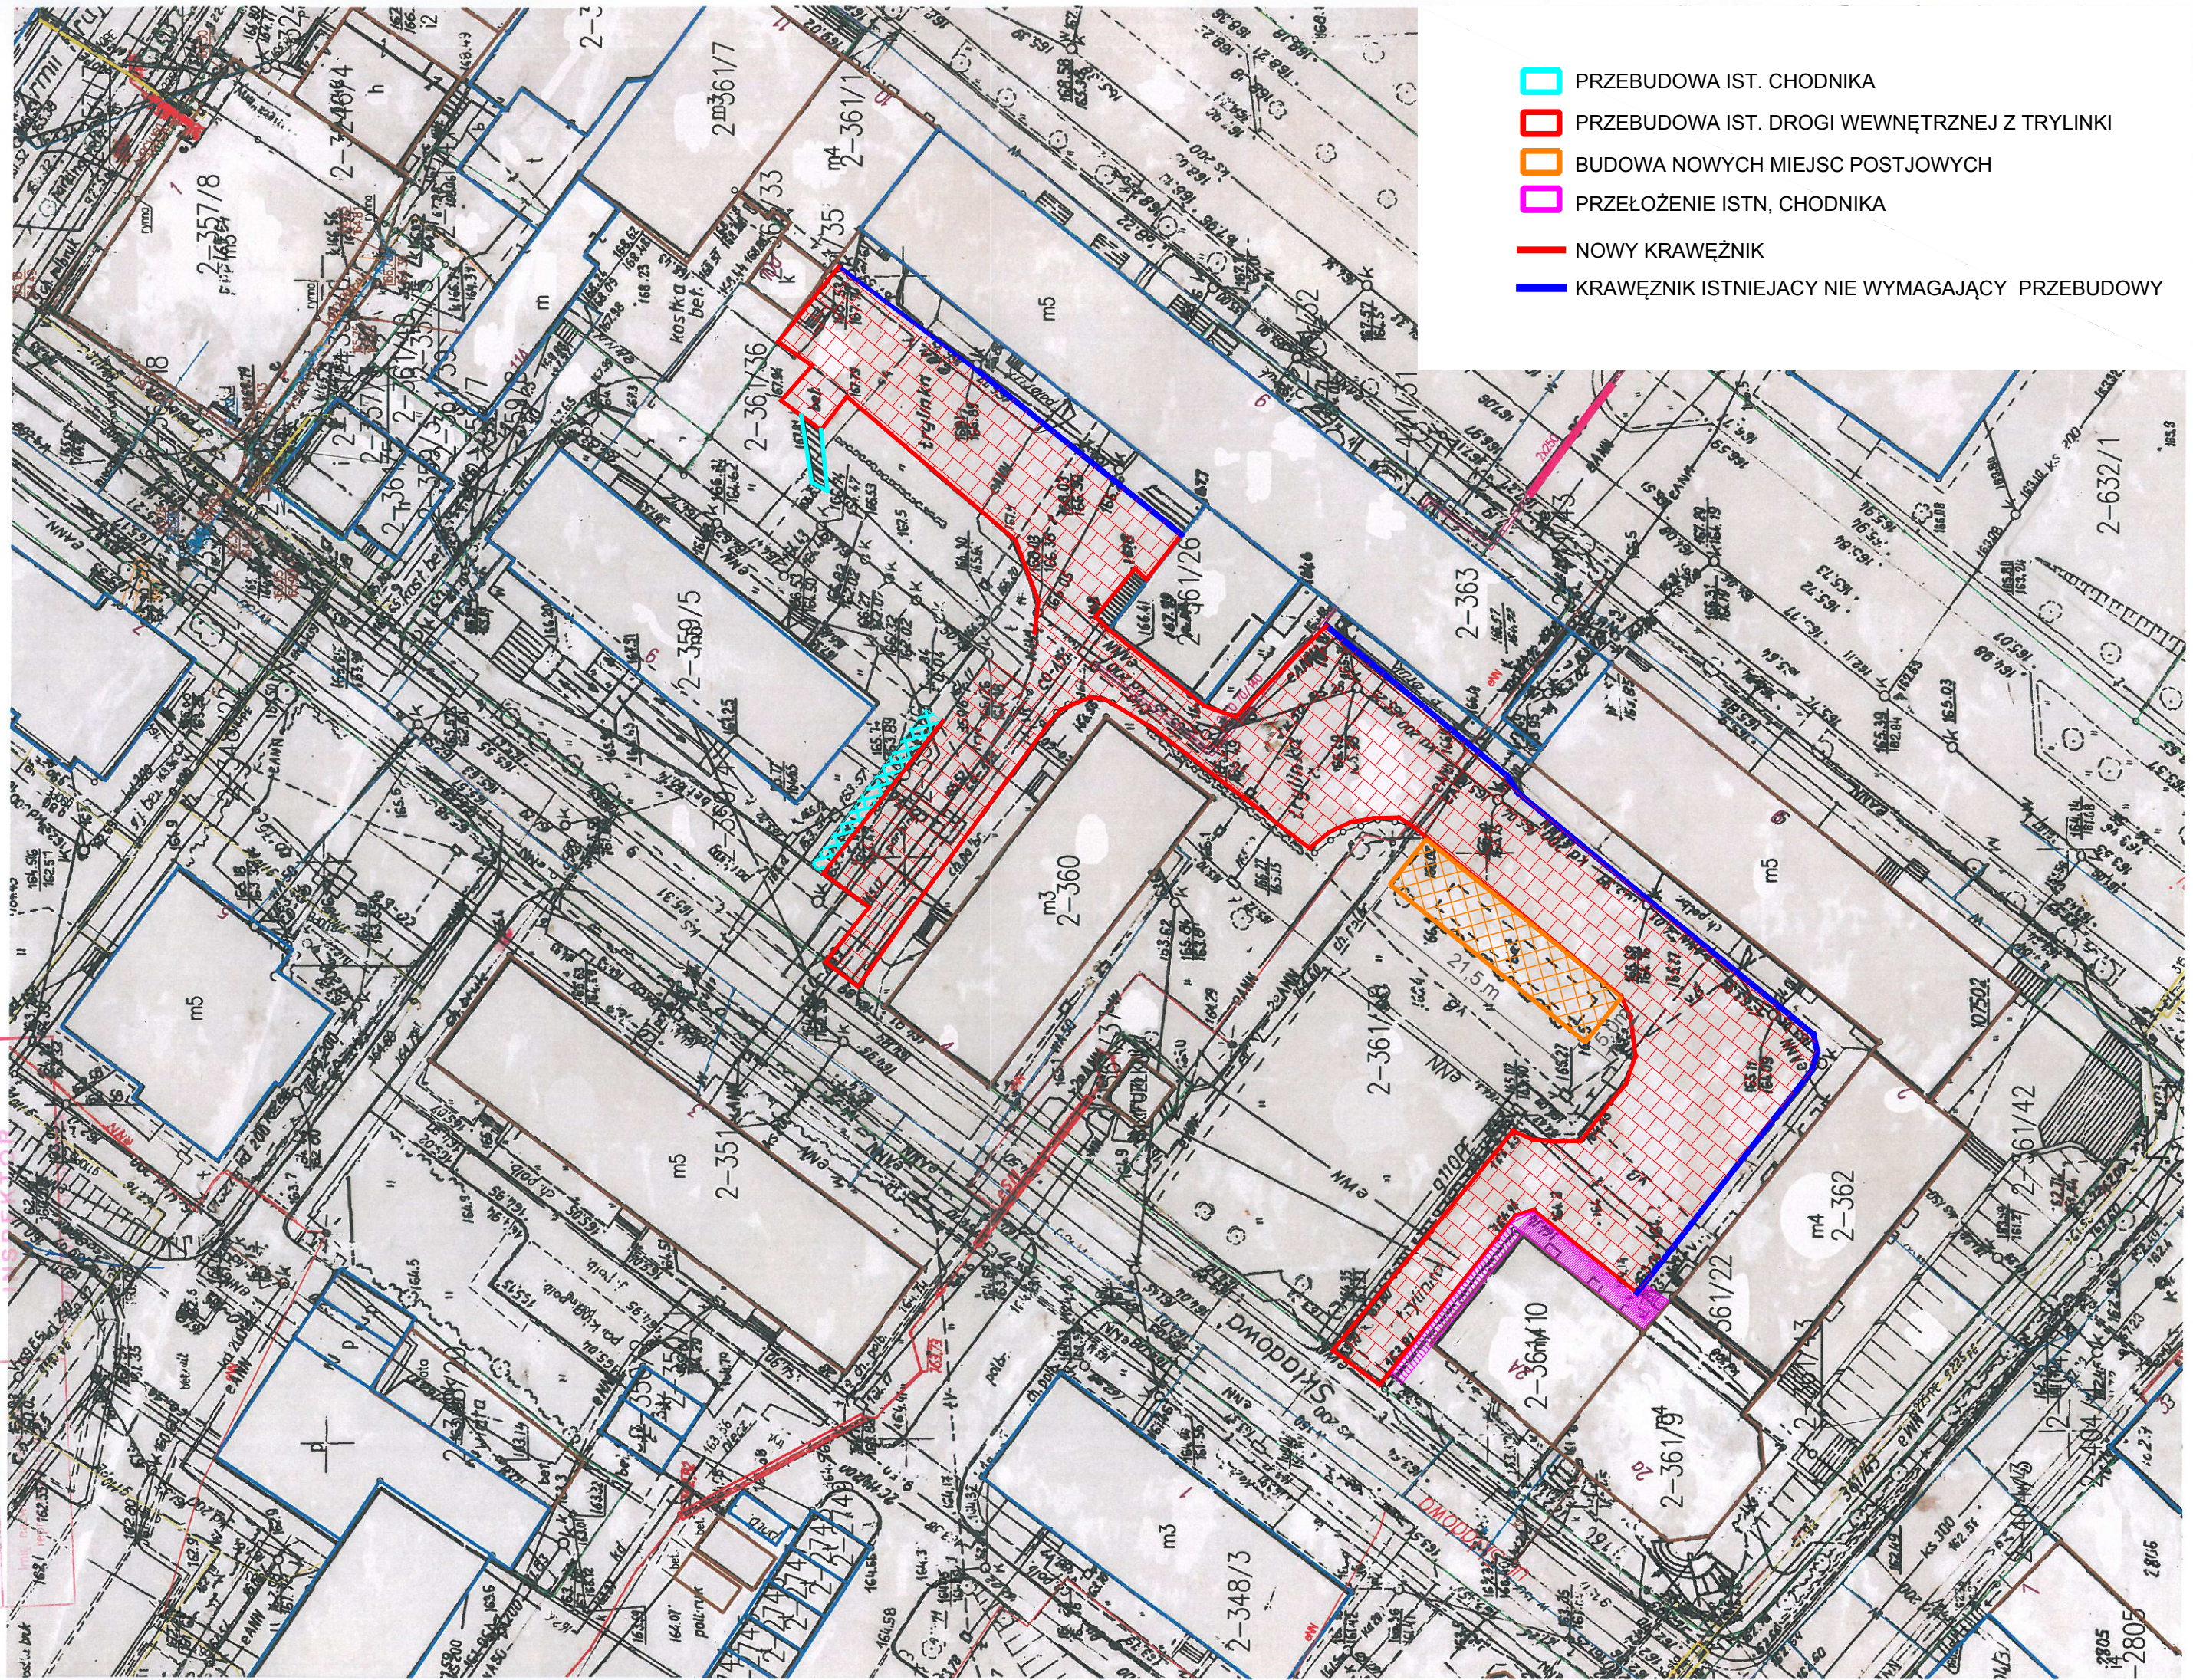

- PRZEBUDOWA IST. CHODNIKA
- PRZEBUDOWA IST. DROGI WEWNĘTRZNEJ Z TRYLINKI
- BUDOWA NOWYCH MIEJSC POSTJOWYCH
- PRZEŁOŻENIE ISTN. CHODNIKA
- NOWY KRAWĘŻNIK
- KRAWĘŻNIK ISTNIEJĄCY NIE WYMAGAJĄCY PRZEBUDOWY