


Dokument zawiera dane ewidencyjne niespełniające wymagań określonych w rozporządzeniu w sprawie ewidencji gruntów i budynków oraz w obowiązujących standardach technicznych, a także zawiera znaki kartograficzne i opisy ustalone nieobowiązującą instrukcją techniczną K-1.

Poświadcza się zgodność niniejszej kopii z treścią materiału państwowego zasobu geodezyjnego i kartograficznego	
Organ prowadzący państwowy zasób geodezyjny i kartograficzny	Starosta Olecki
Nazwa materiału zasobu	mapa zasadnicza 1:500
Identyfikator ewidencyjny materiału zasobu	P. 2813. 04.4.0002 Olecki

NIE SŁUŻY

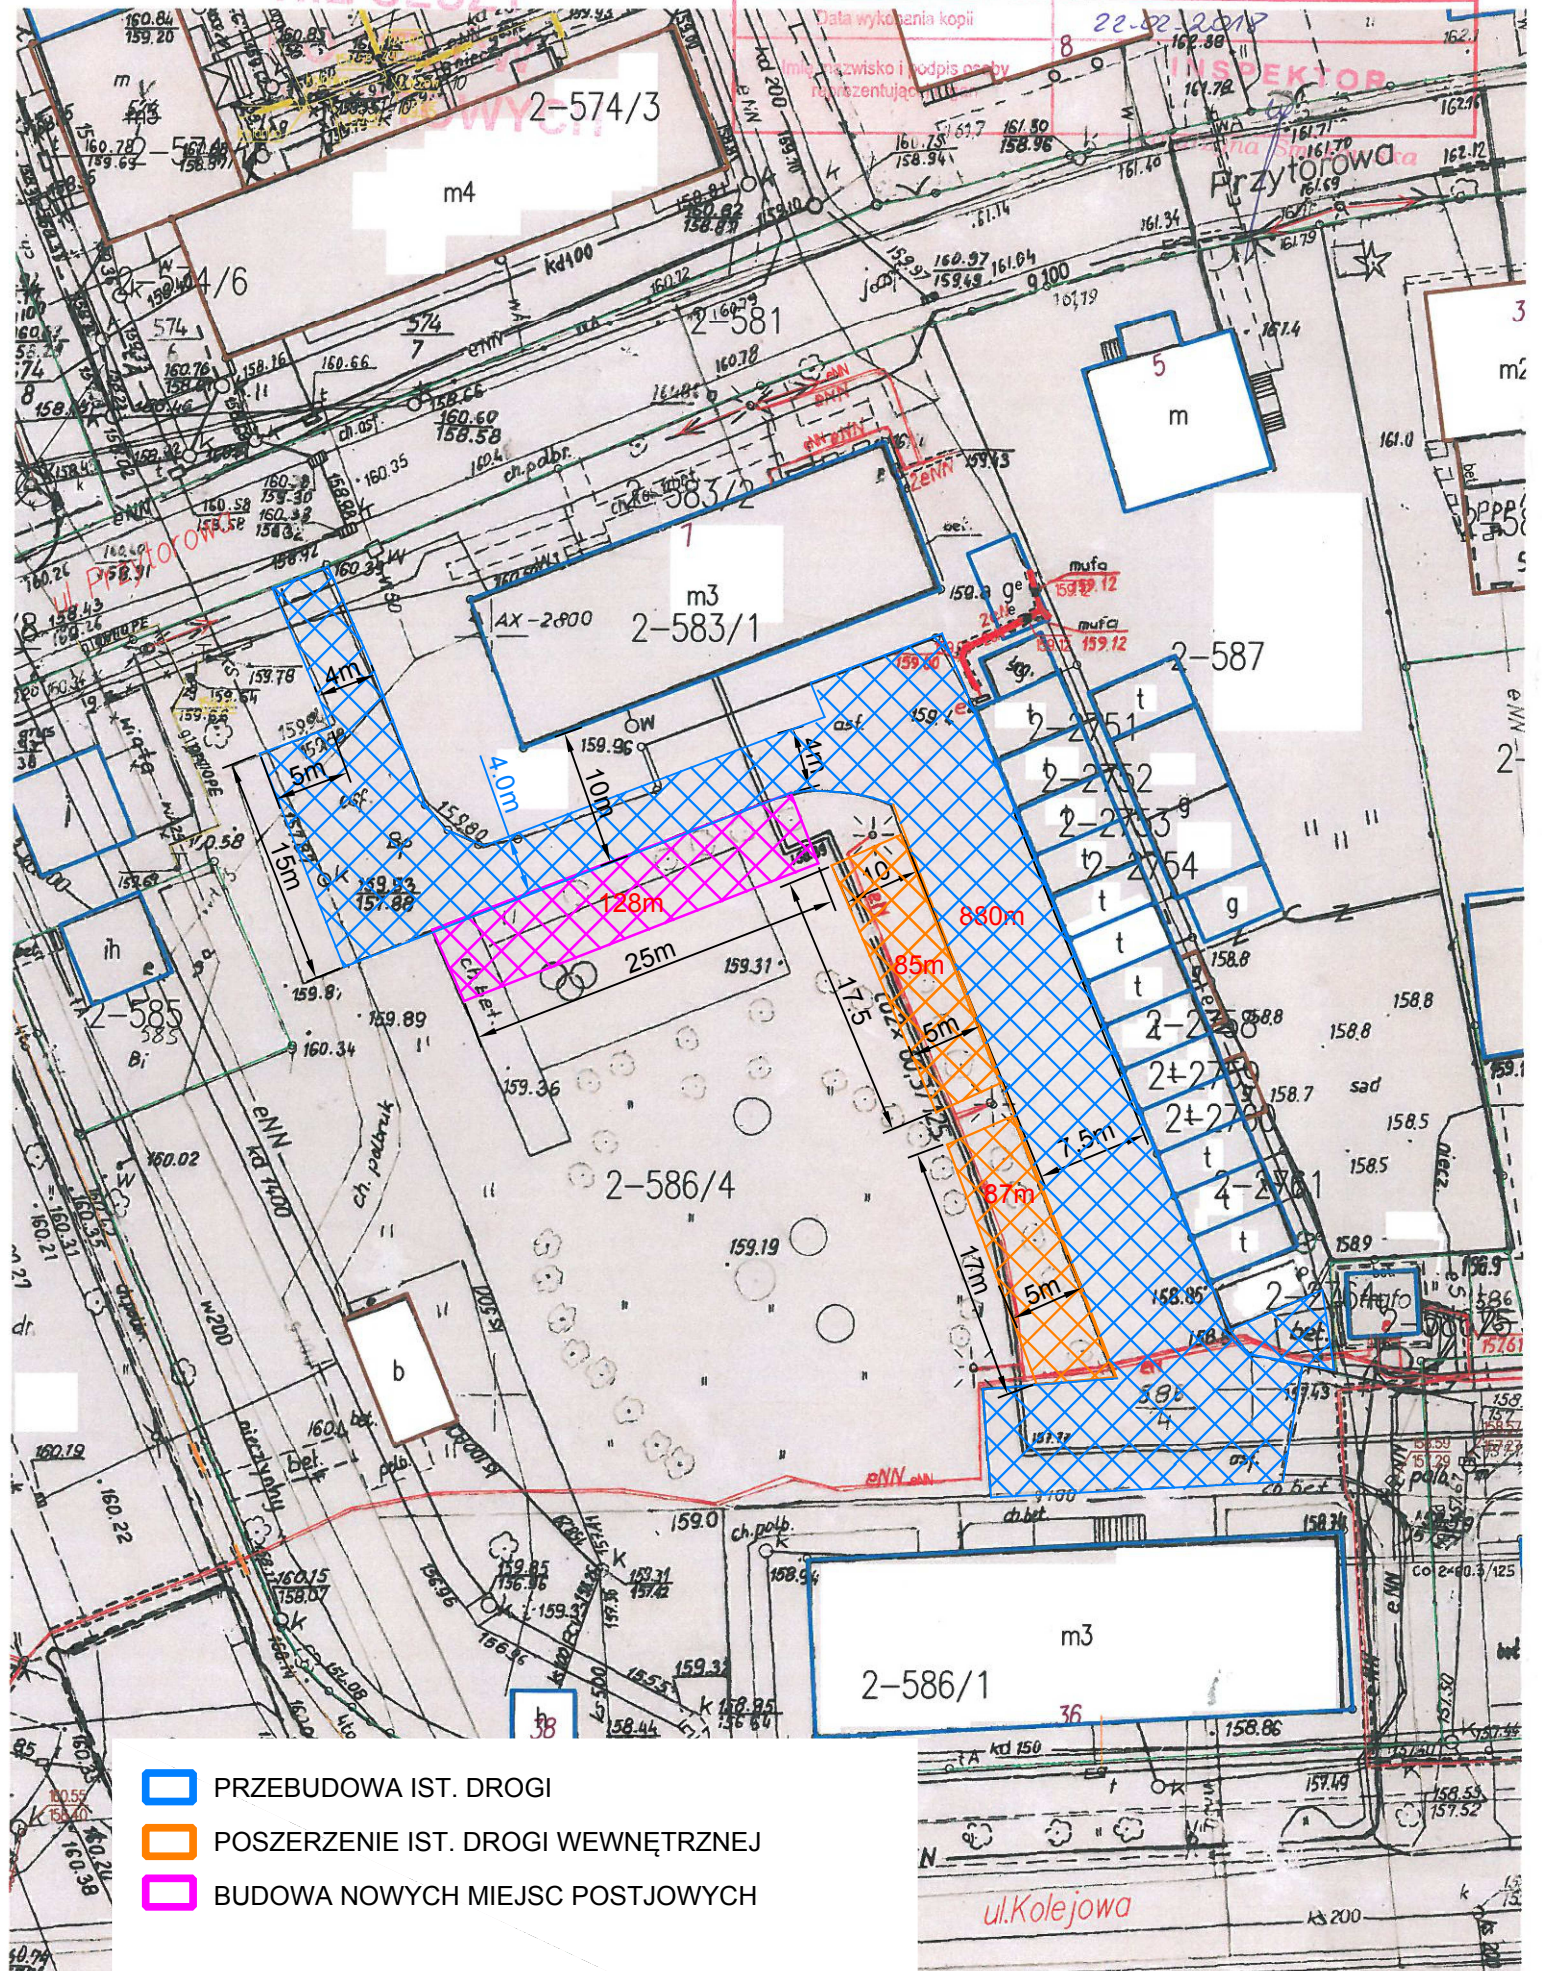

- PRZEBUDOWA IST. DROGI
- POSZERZENIE IST. DROGI WEWNĘTRZNEJ
- BUDOWA NOWYCH MIEJSC POSTJOWYCH

ul. Kolejowa