
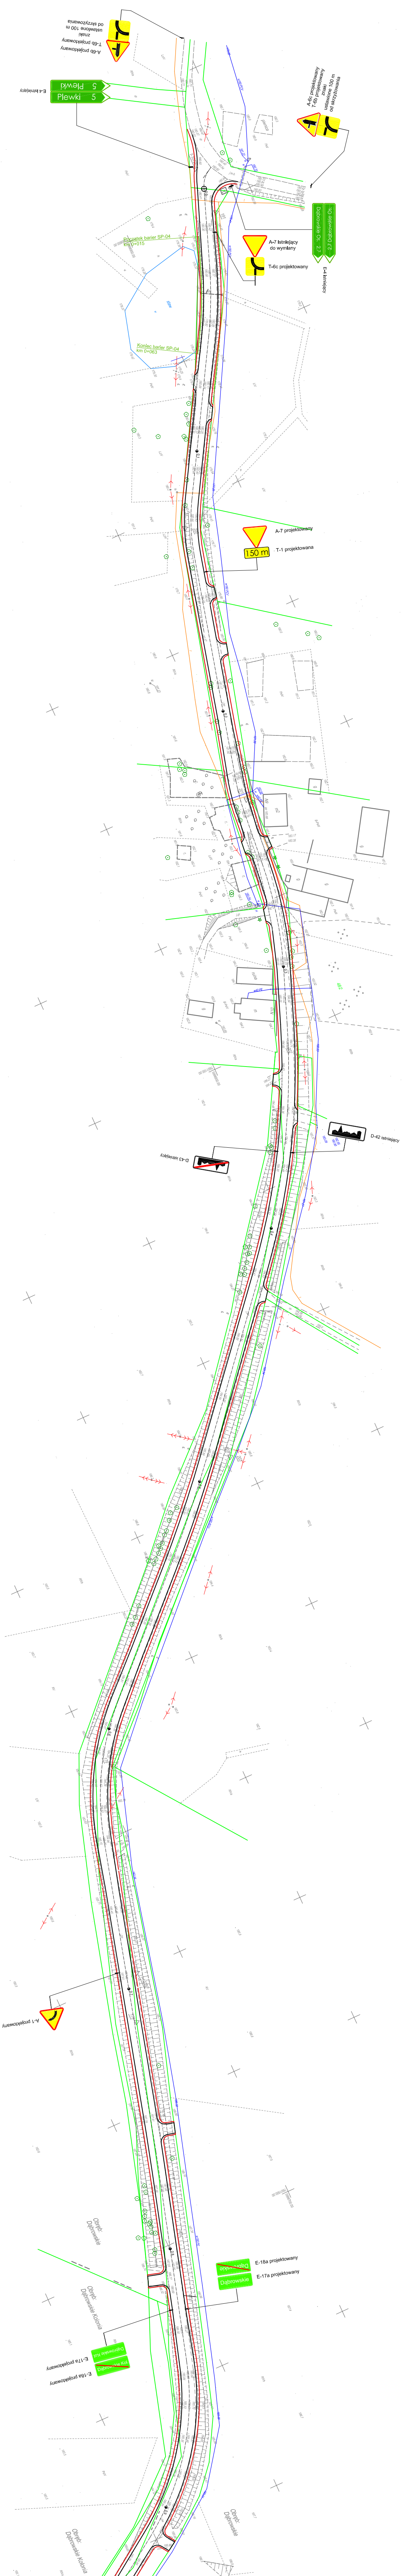


SKALA 1:1000

LEGENDA

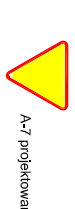

- znaki drogowe pionowe projektowane (nowy)

- znaki drogowe pionowe istniejące

PRACOWNIA PROJEKTOWA „DAR ARS” SP. Z O.O. PRACOWNIA PROJEKTOWA Gawroń Ruda 86 16-402 Sławski tel. 690 890 579, e-mail: pp.darproje@wp.pl			Data: STYCZEŃ 2016 r.
Obiekt i adres	Budowa drogi gminnej Nr 141035N w m. Jajkowo od drogi powiatowej Nr 1895N do drogi wojewódzkiej Nr 653		Nr ps.
Tytuł	PROJEKT STALEGO ORGANIZACJI RUCHU		Skala: 1 : 1000
Wykonawca	mgr inż. Paweł Krawiec		Podpis
Zespół	mgr inż. Zygmunt Dąbrowski		
Projektant	mgr inż. Dariusz Gajda		