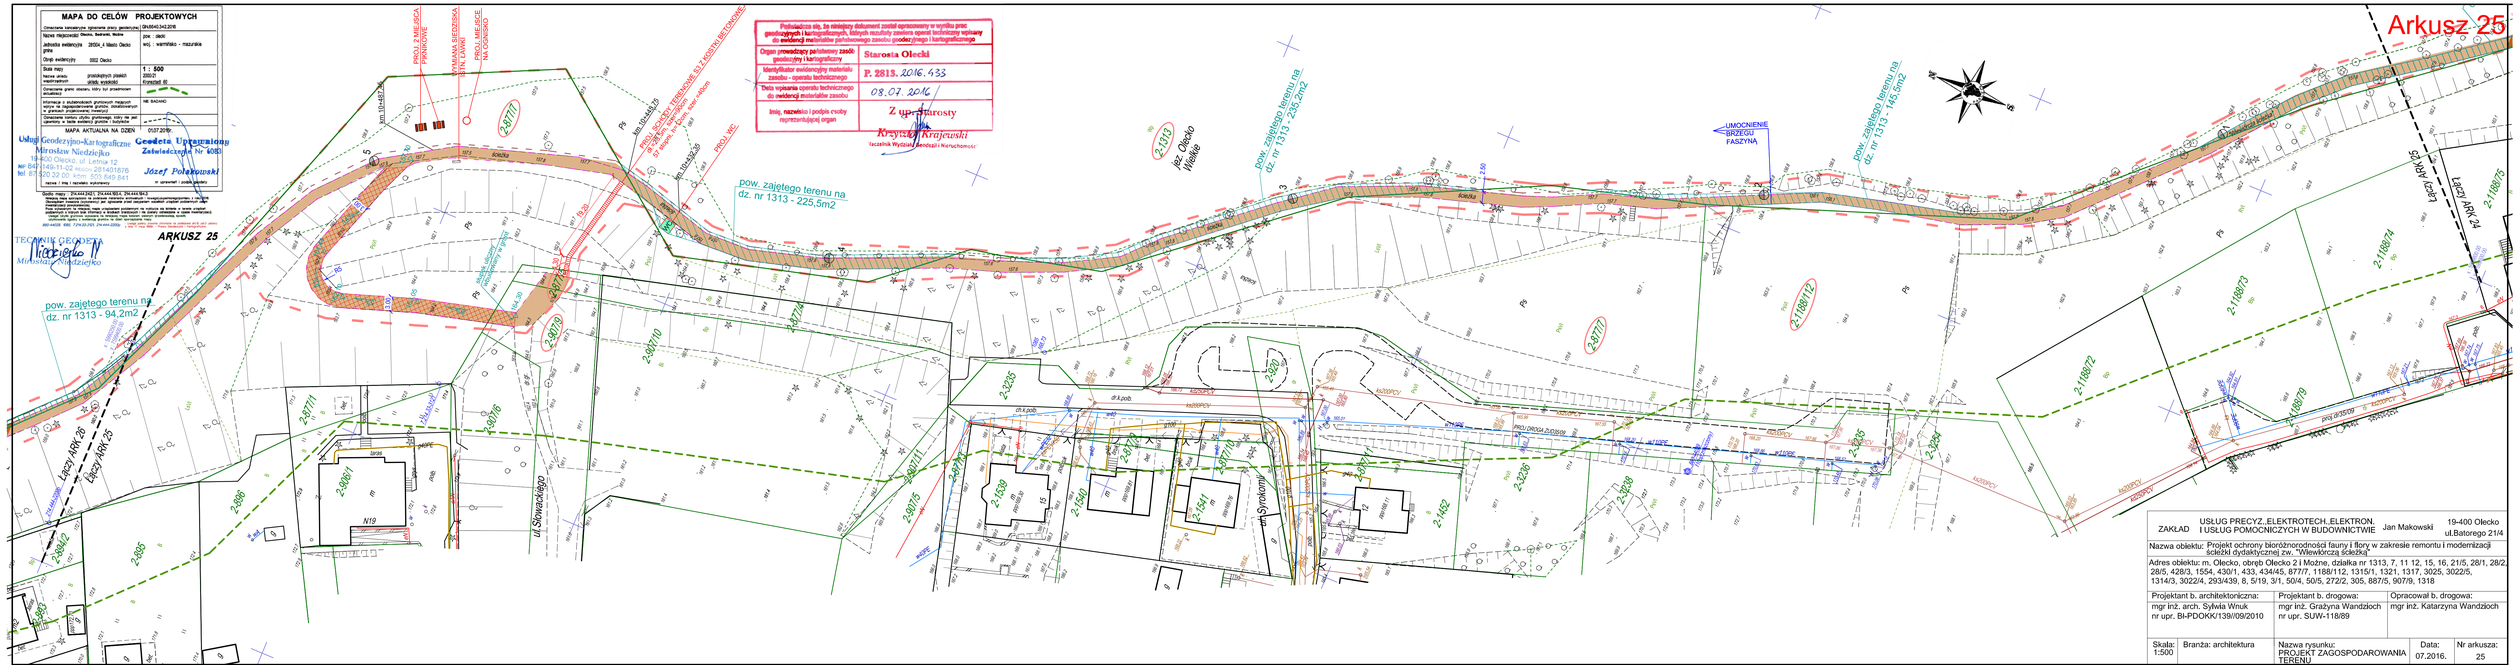
Arkusz 25
MAPA DO CELÓW PROJEKTOWYCH
Oznaczenie kartograficzne sytuacyjne pracy geodezyjnej: DM.6643.342.2016
Nazwa miejscowości: Olecko, Bakrieki, Mazury
Jednostka ewidencyjna: 2805x_4 Miasto Olecko
Obręb ewidencyjny: 0002 Olecko
Skala mapy: 1 : 500
Forma arkuszy: 2000,0
Układ współrzędnych: Kroniczne 99
Informacja o dodatkowych gruntach nieujętych wyżej na zagospodarowanie gruntów, dodatkowych w granicach projektowanej inwestycji:
Oznaczenie w treści wydziału gruntów, który nie jest właścicielem w treści wydziału gruntów: NIE DOTYCZY
MAPA AKTUALNA NA DZIEŃ: 01.07.2016r.
Usługi Geodezyjno-Kartograficzne Mirosław Niedziejko
19-400 Olecko, ul. Letnia 12
NIP 847-149-11-02 REGON 281401676
tel. 87 520 22 00 kom. 505 849 841
nazwa / imię i nazwisko wykonawcy
Geodeta Uprawniony
Zaświadczenie Nr 6083
Józef Polakowski
(podpis geodety)
Godło mapy - 2N.644.342(1), 2N.644.1E4, 2N.644.1E(1)
Mapa zasadnicza została wykonana w układzie współrzędnych 1965 i układzie wysokościowym 1. Mapa zasadnicza stanowi operat opisowo-kartograficzny i nie może być używana samodzielnie bez opisów zmian zawartych w operacie technicznym.
Prace wykonano na podstawie mapy zasadniczej pozyskanej za pośrednictwem Powiatowego Ośrodka Dokumentacji Geodezyjnej i Kartograficznej w Olecku.
Dane gruntowe wykonano na podstawie mapy katastru nieruchomości, wypisu z rejestru gruntów, wypisu z rejestru gruntów, wypisu z rejestru gruntów