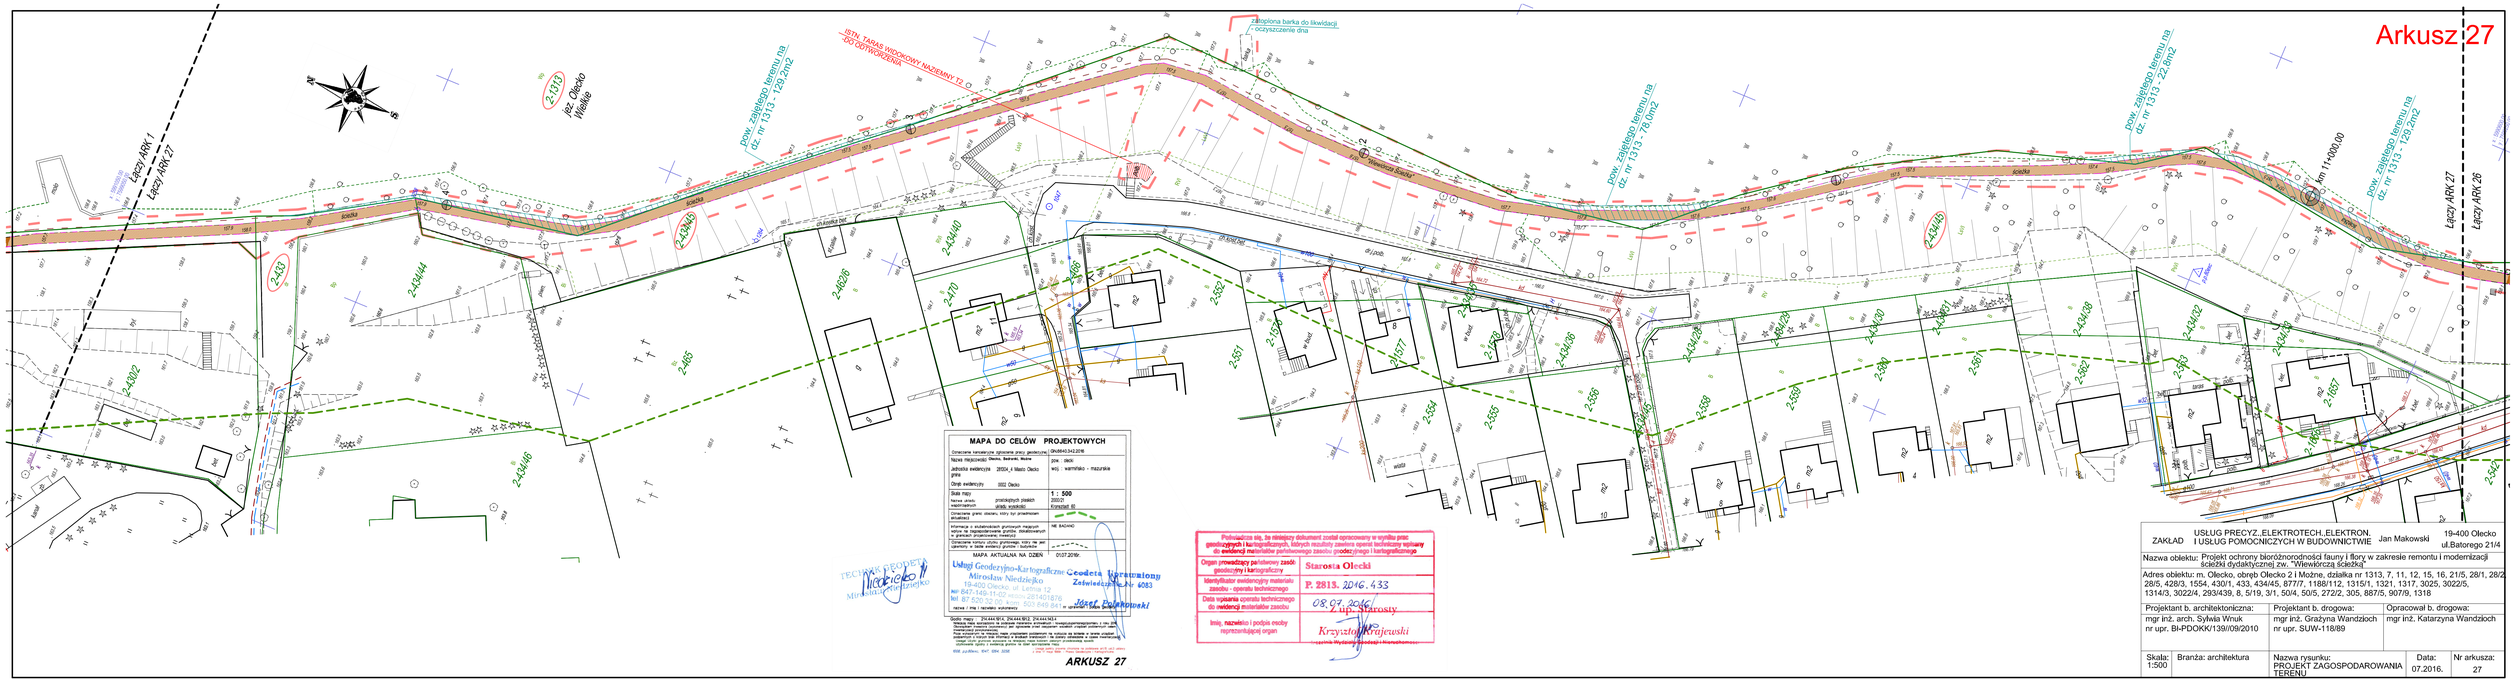
Arkusz 27
Łączy ARK 1
Łączy ARK 27
Łączy ARK 27
Łączy ARK 26
zatopiona barka do likwidacji - oczyszczenie dna
pow. zajętego terenu na dz. nr 1313 - 129,2m2
pow. zajętego terenu na dz. nr 1313 - 76,0m2
pow. zajętego terenu na dz. nr 1313 - 22,8m2
pow. zajętego terenu na dz. nr 1313 - 129,2m2
km 11+000,00
pz. Olecko Wielbk
ścieżka
2-1313
