

# ZMIANA CZĘŚCI MIEJSCOWEGO PLANU ZAGOSPODAROWANIA PRZESTRZENNEGO "ŚRÓDMIEŚCIE I" W OLECKU

Załącznik Nr 1  
do Uchwały Nr .....  
Rady Miejskiej w Olecku  
z dnia ..... r.  
ogłoszony w Dz. Urz.  
woj. warmińsko-mazurskiego Nr.....  
z dnia ..... poz.....

## OBJAŚNIENIA

### I OZNACZENIA OGÓLNE

- granica obszaru objętego planem miejscowym
- linie rozgraniczające tereny o różnym przeznaczeniu lub różnych zasadach zagospodarowania - określone
- - - orientacyjna linia podziału wewnętrznego
- ▨ nieprzekraczalna linia zabudowy
- ▭ istniejący budynek do przebudowy lub modernizacji
- ▭ budynki przeznaczone do likwidacji
- ← przejazd
- ○ ○ ciąg pieszy

### II PRZEZNACZENIE TERENÓW

- MN/U** teren zabudowy mieszkaniowej jednorodzinnej z usługami
- K** teren obsługi komunikacji wewnętrznej

### III INFRASTRUKTURA TECHNICZNA

- w** istniejąca sieć wodociągowa
- ks** istniejąca sieć kanalizacji sanitarnej
- g** istniejąca sieć gazowa








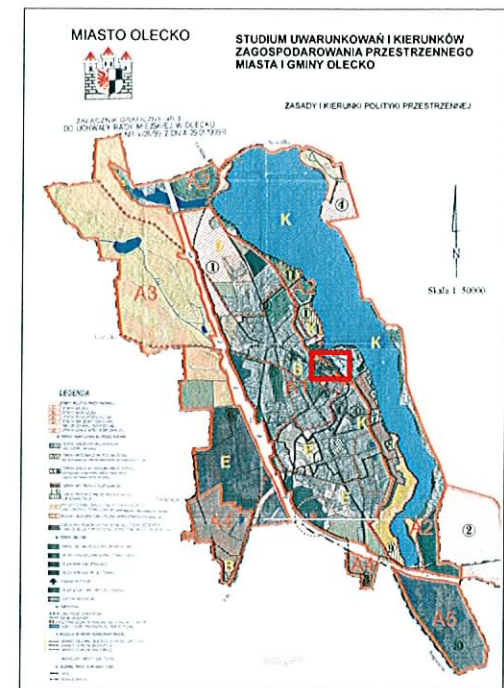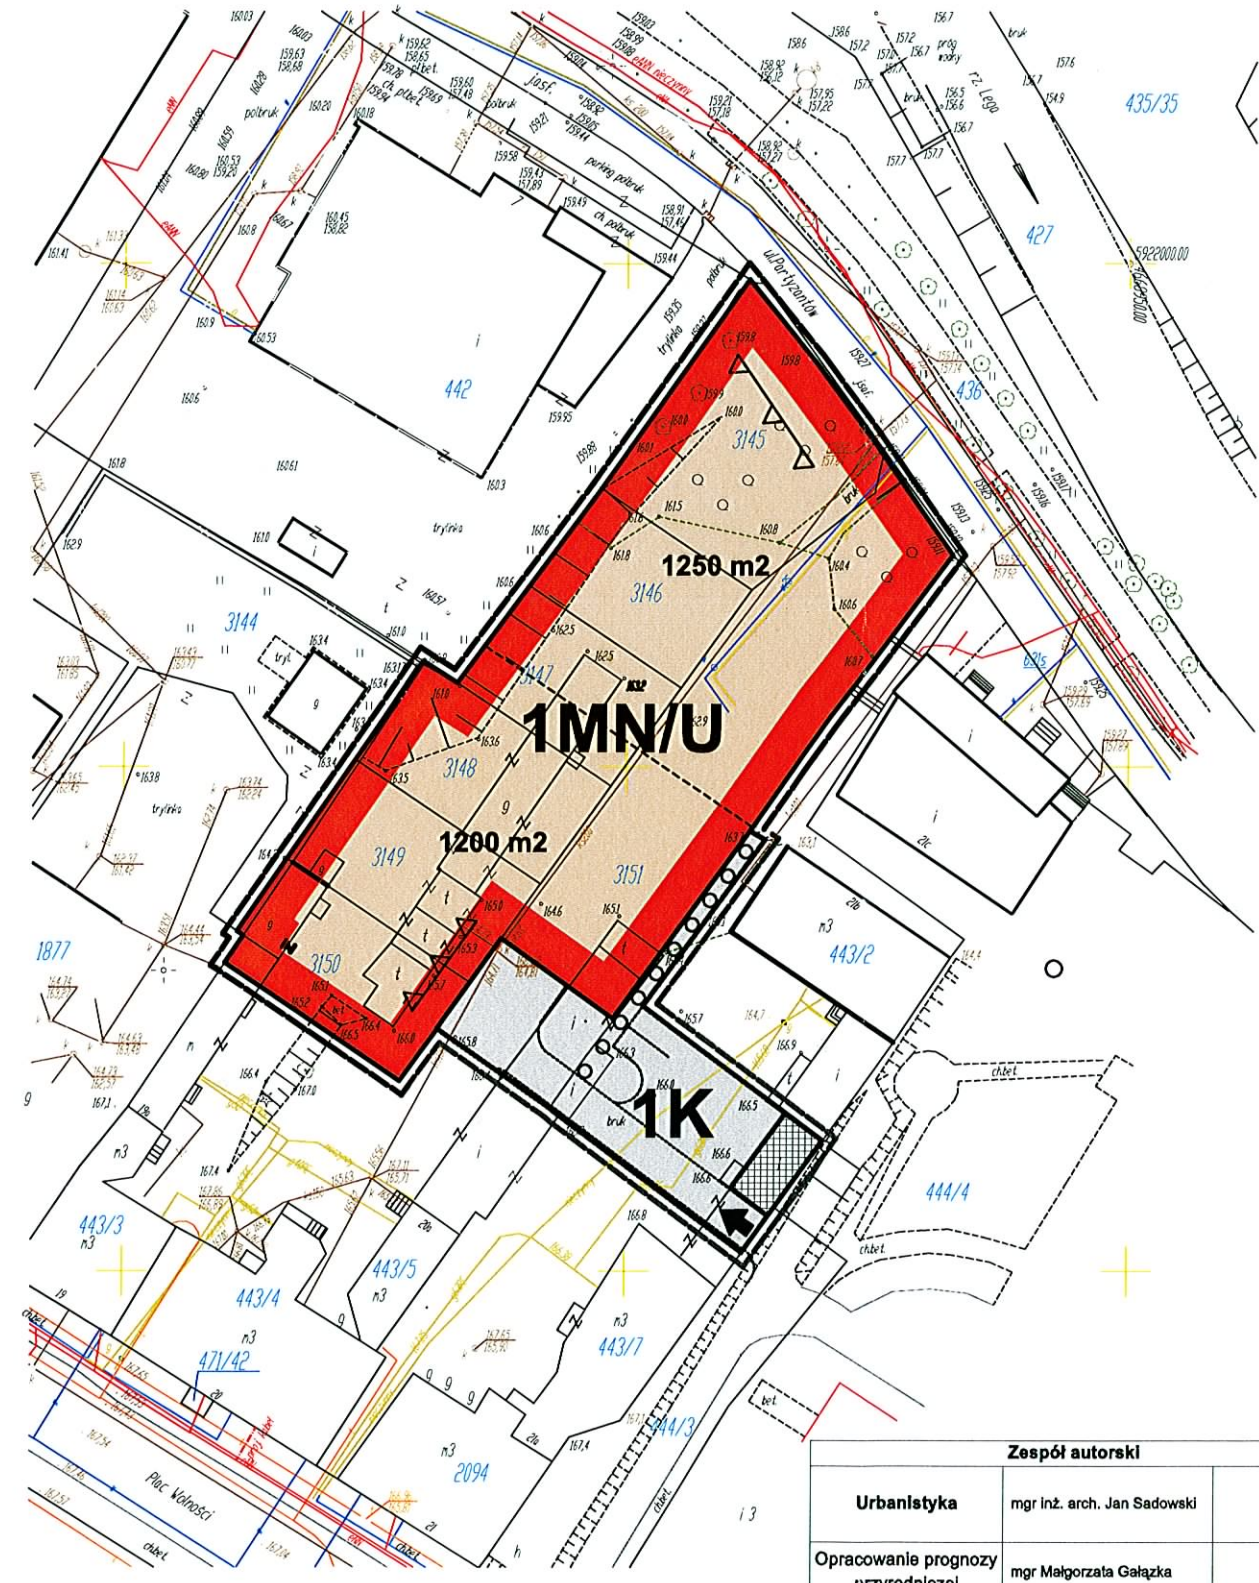

Zespół autorski	
Urbanistyka	mgr inż. arch. Jan Sadowski
Opracowanie prognozy przyrodniczej	mgr Małgorzata Gałgka
Opracowanie prognozy finansowej	mgr Andrzej Kalata
Opracowanie graficzne	mgr inż. arch. Edyta Drobny
Rok opracowania 2009	