
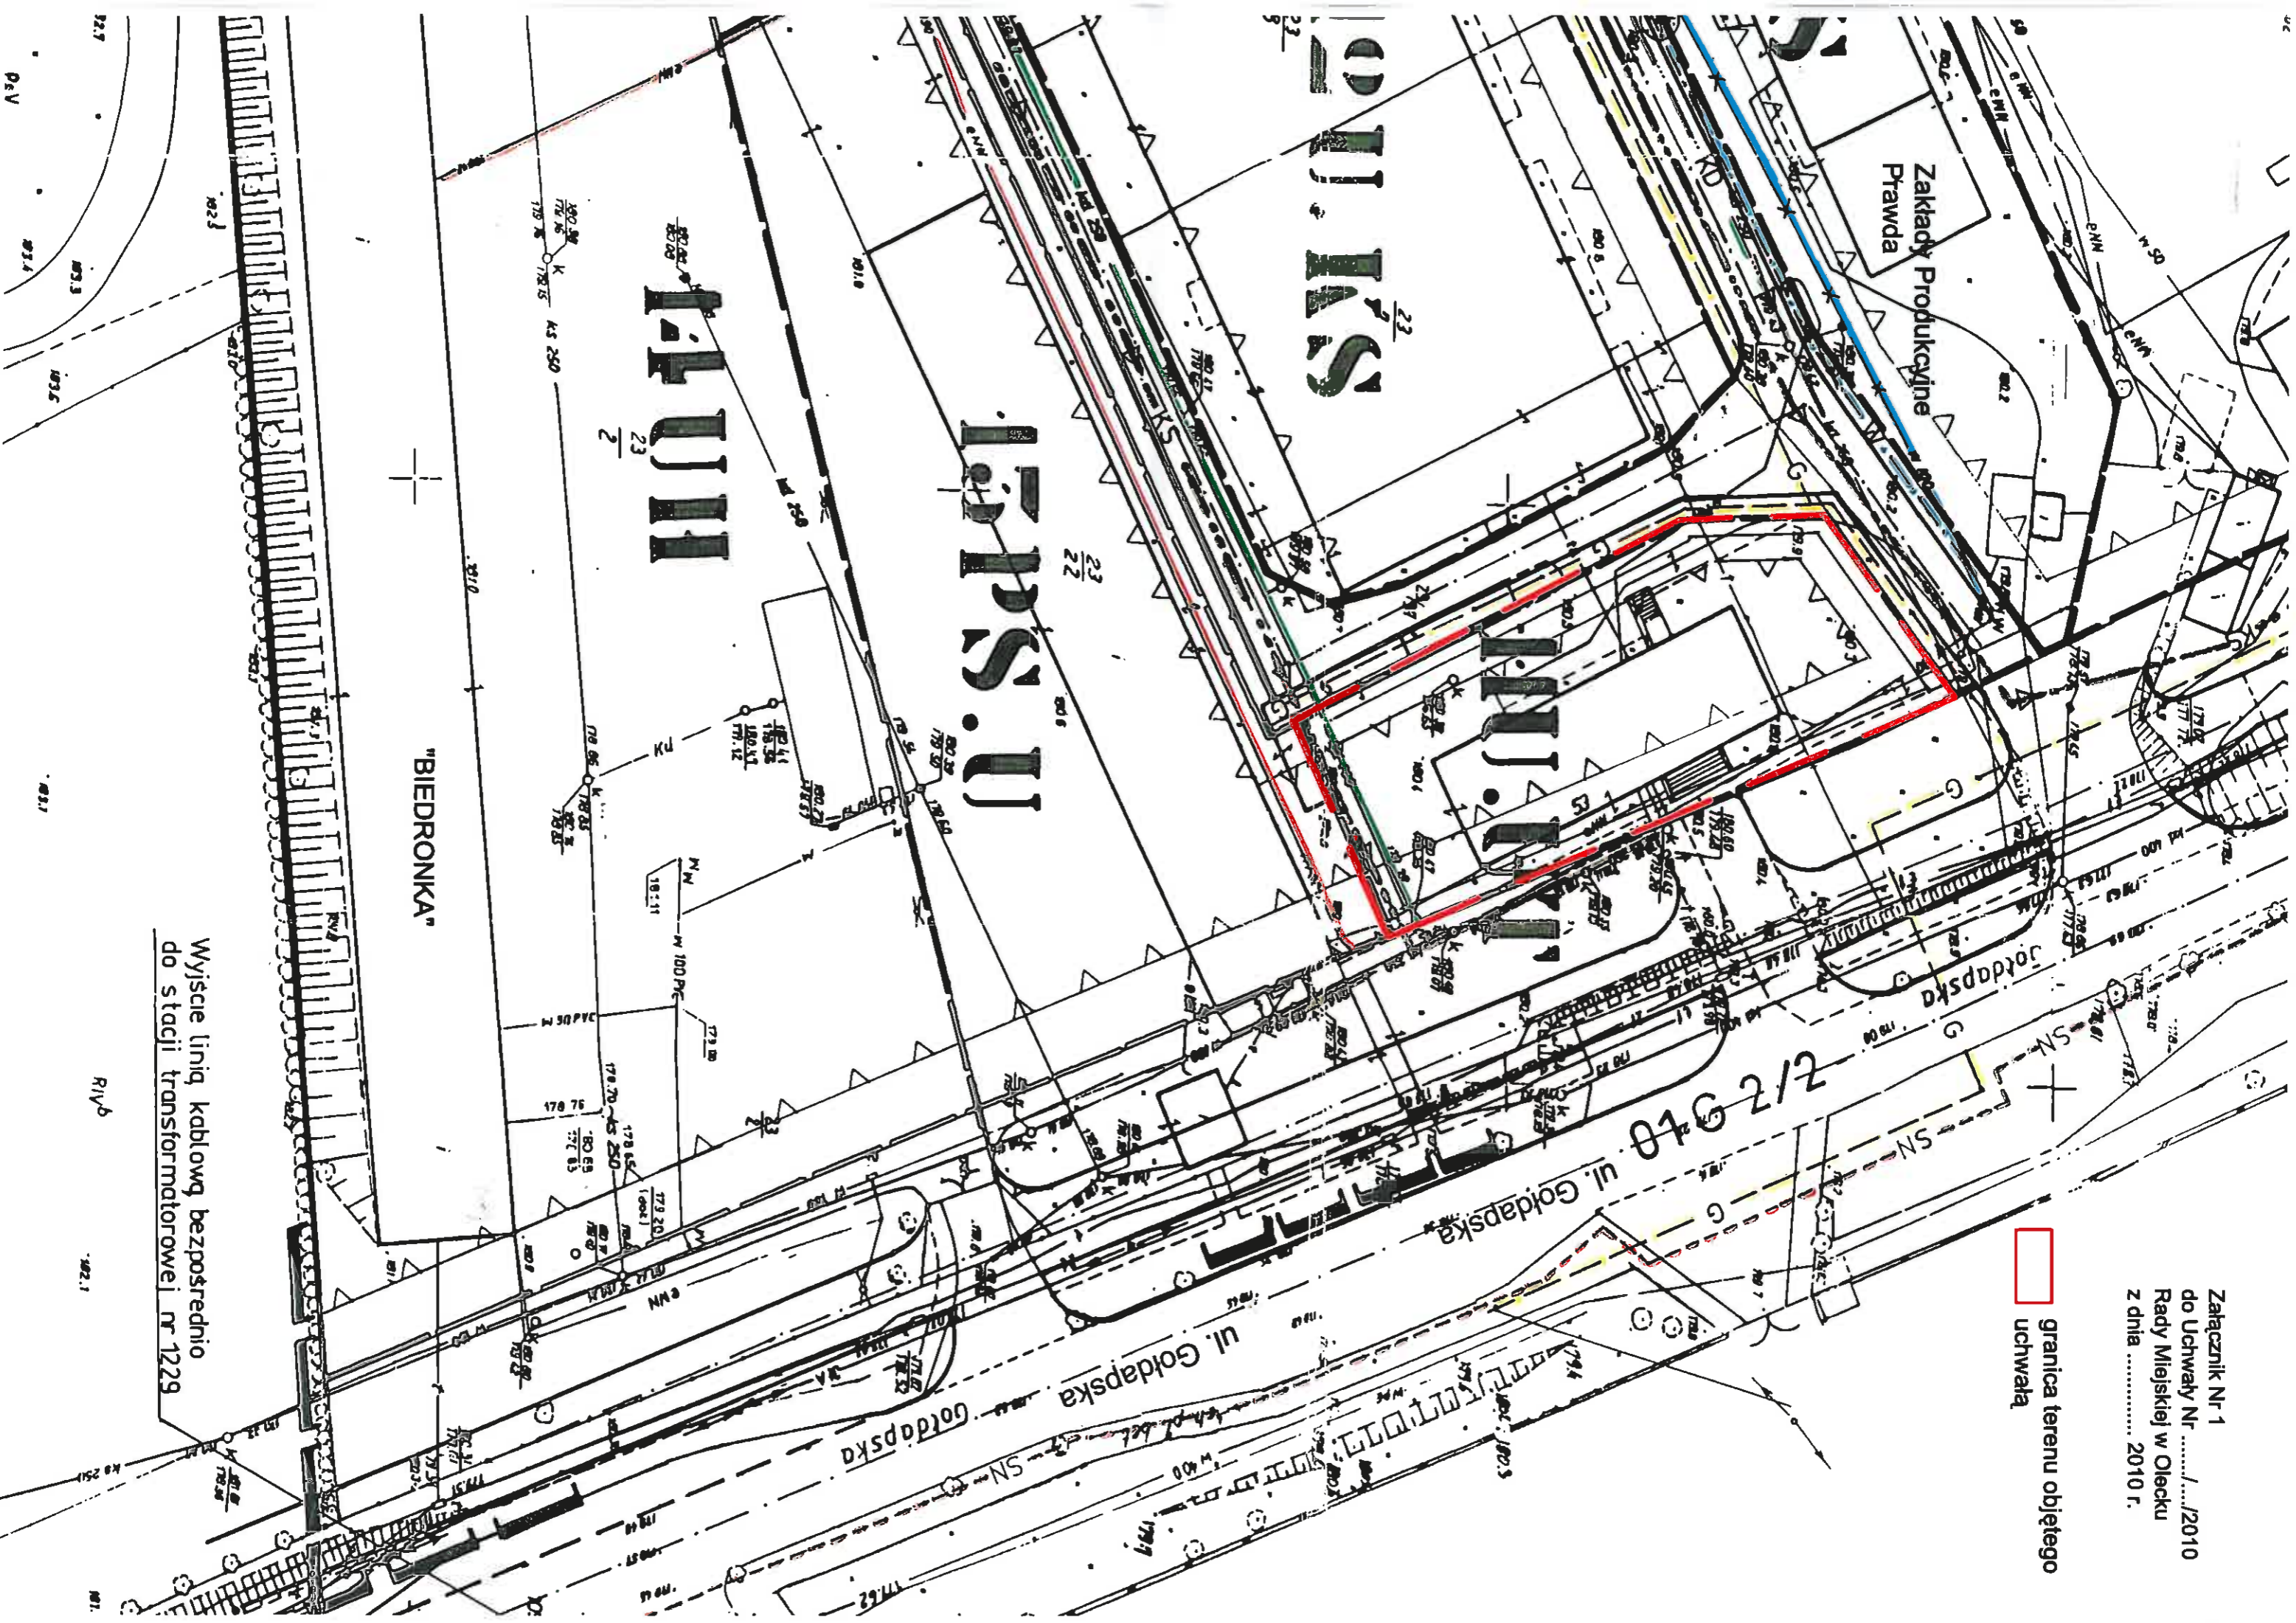


Załącznik Nr 1  
do Uchwały Nr ...../...../2010  
Rady Miejskiej w Olecku  
z dnia ..... 2010 r.

 granica terenu objętego  
uchwałą



Wyciąg kablowy bezpośrednio  
do stacji transformatorowej nr 1229

RIVb

102.1

107.